

# ERPELDANGE-SUR-SÛRE


Lotissement " *In der Mittelsten Gewinn* "

MAISON UNIFAMILIALE JUMELÉE LOT N° 4A.2




E2ARCHITECTURE  
écologie & énergie



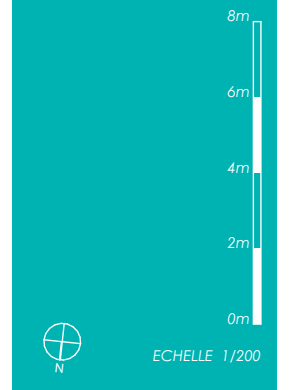

## IMPLANTATION

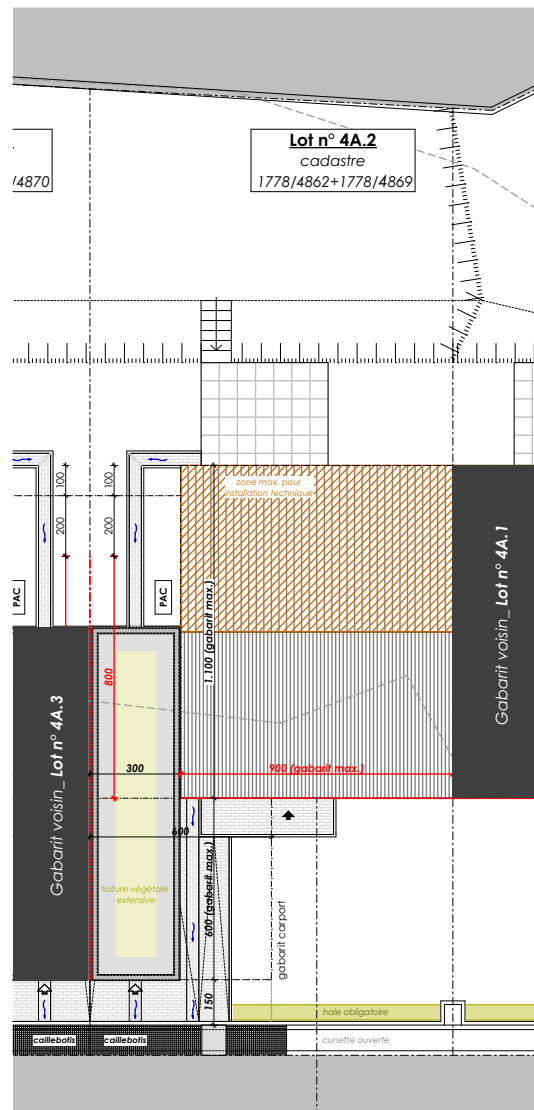


### SURFACES :

terrain :	<b>3,80 ares</b>
habitable :	<b>± 146 m<sup>2</sup></b>
non-habitable	<b>± 54 m<sup>2</sup></b>
combles aménageables :	<b>± 40m<sup>2</sup></b>
carport :	<b>± 33 m<sup>2</sup></b>



ECHELLE 1/100


REZ-DE-CHAUSSÉE

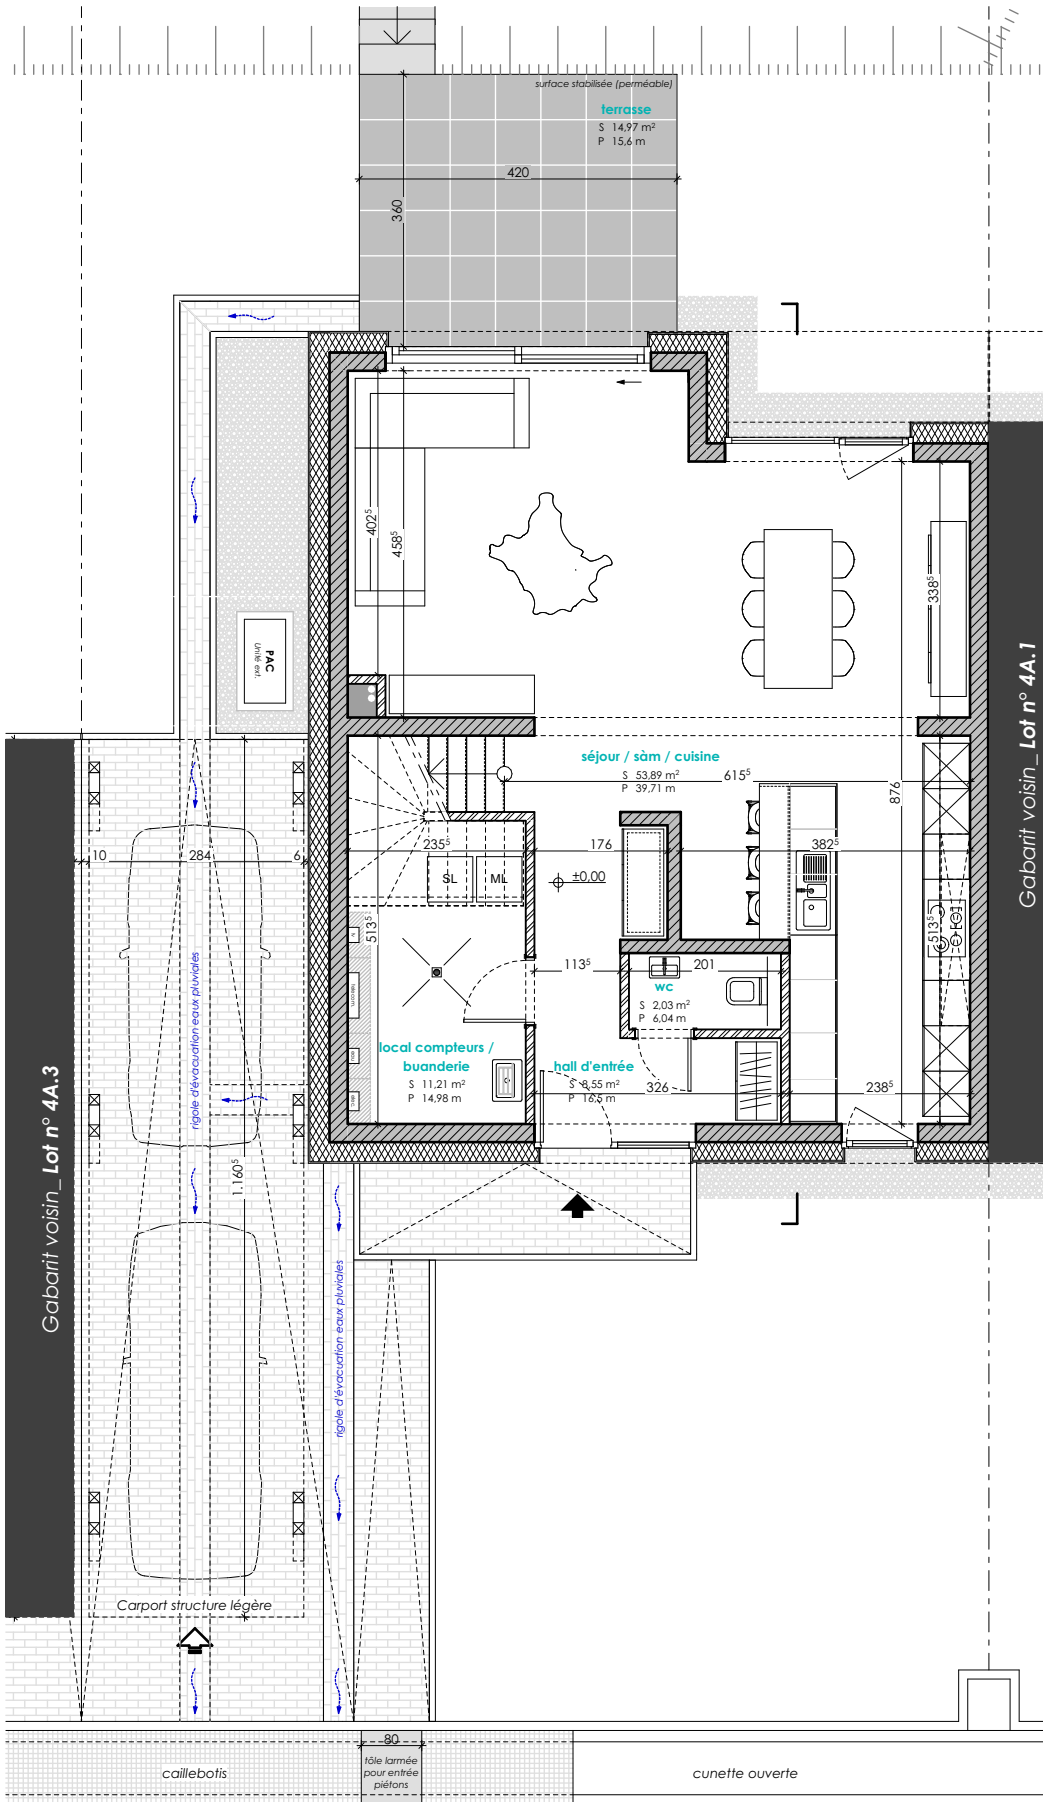





ECHELLE 1/100

ETAGE 01

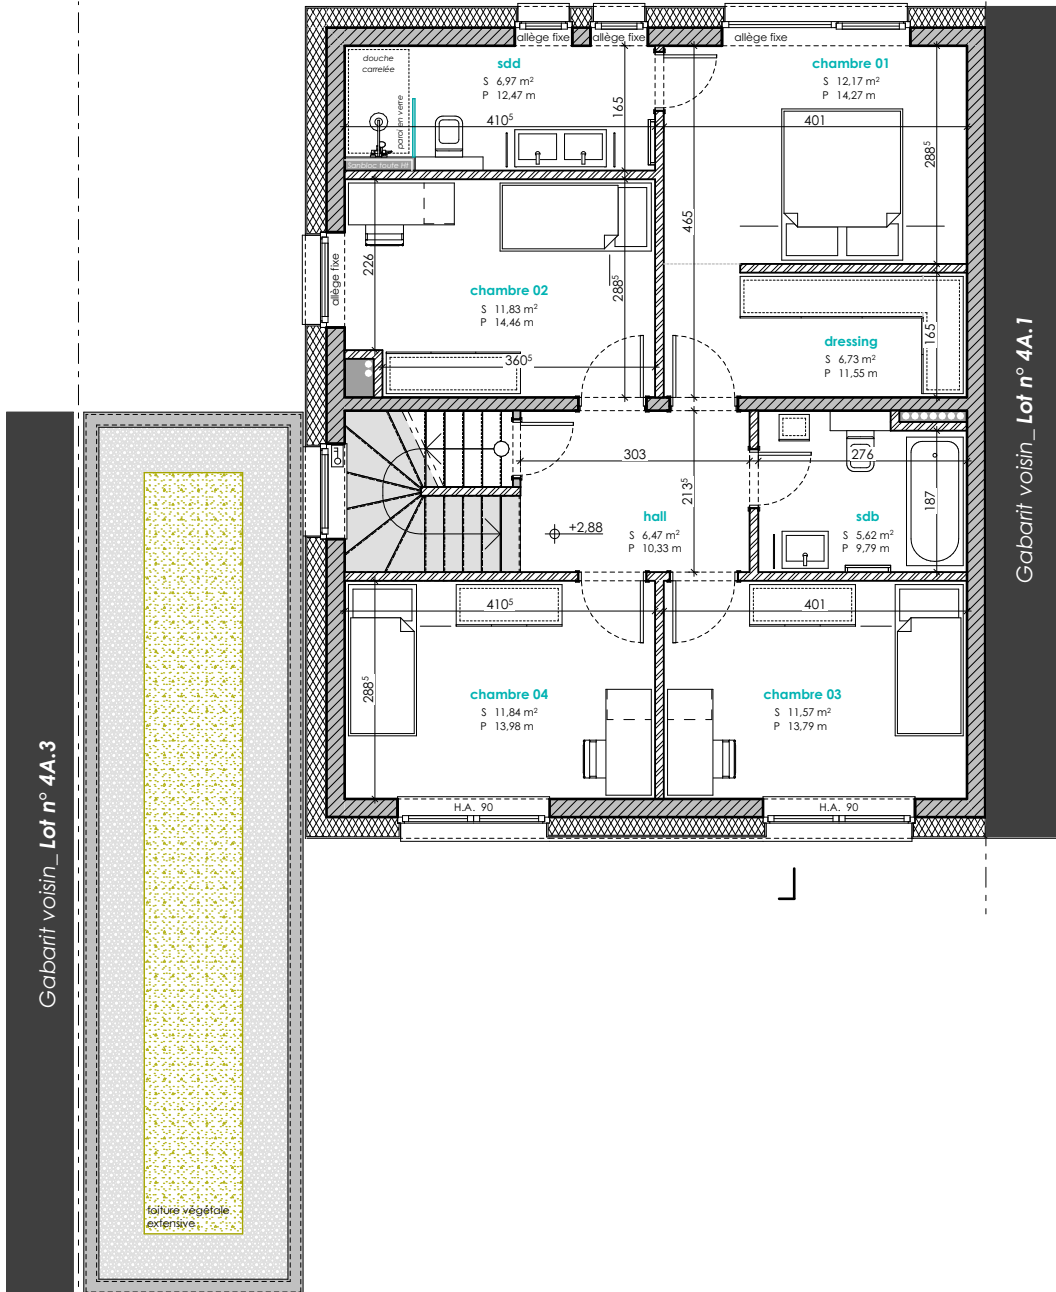

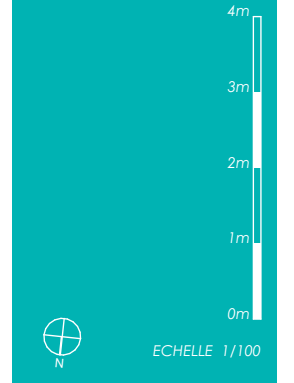


ETAGE 02

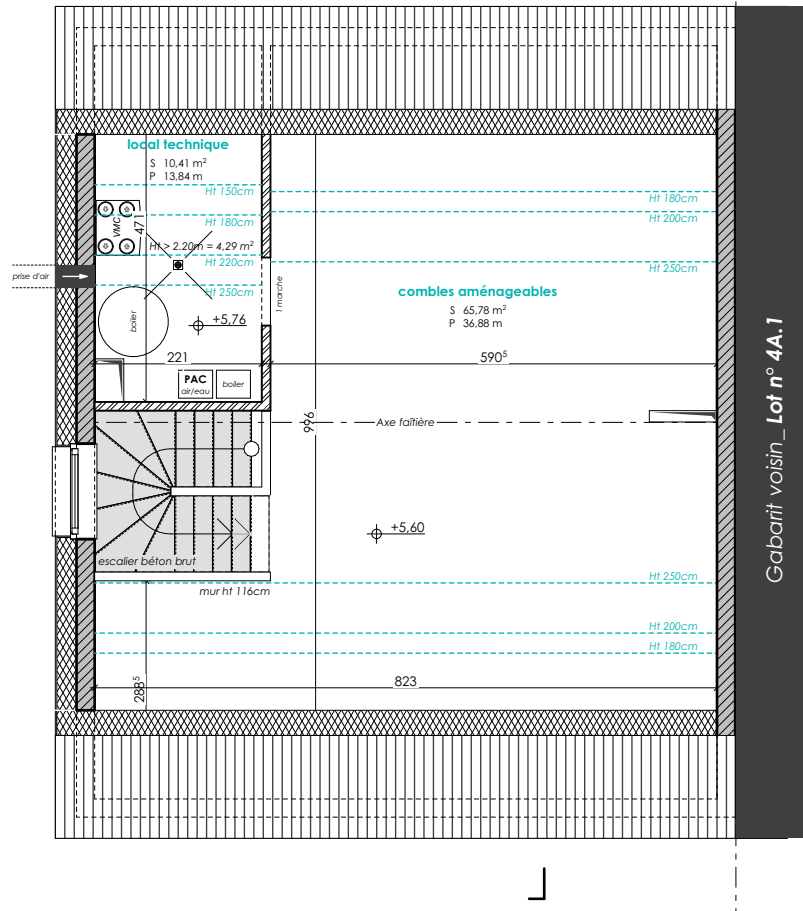




ECHELLE 1/200

# COUPE DE PRINCIPLE

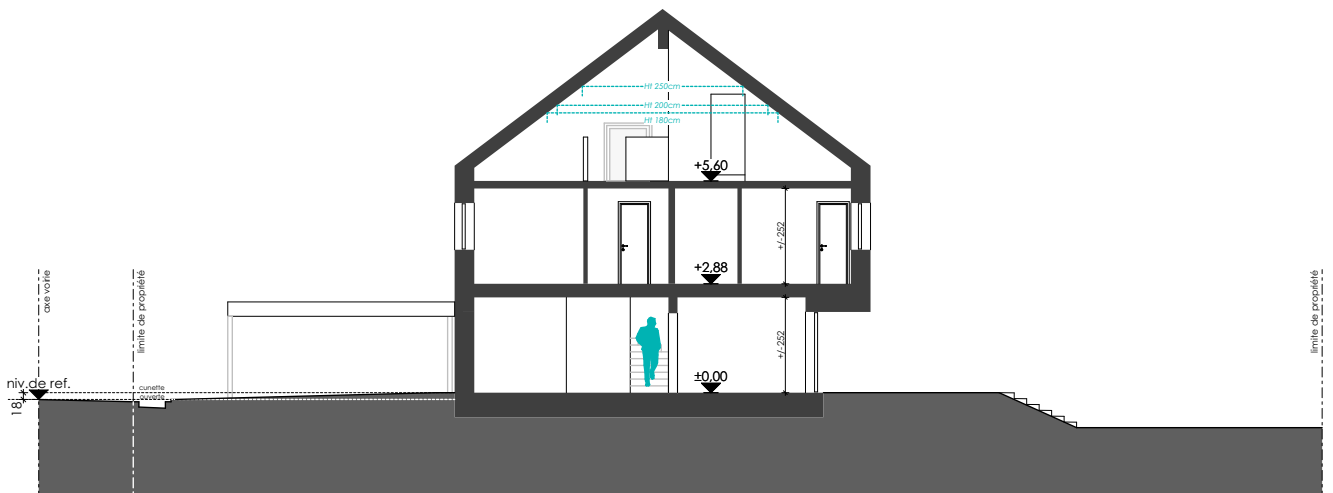

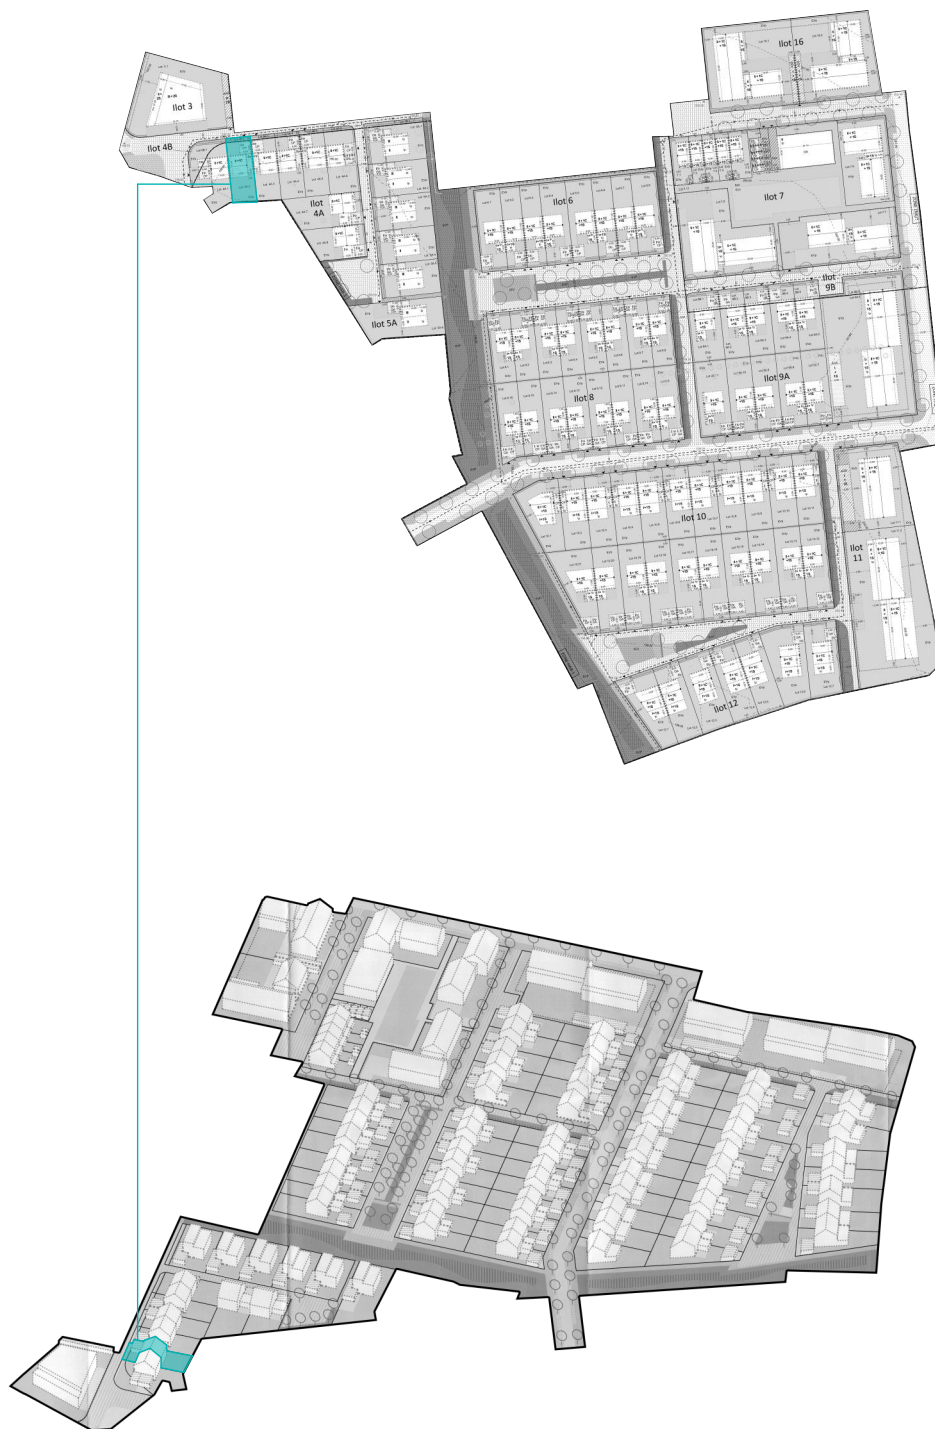

**E2ARCHITECTURE**  
écologie & énergie



#### REMARQUE :

Le projet actuel est établi sur base d'un PAP.  
Il vous est proposé sous réserve d'autorisation communale.  
La représentation du terrain et des images 3D n'est qu'indicative.

D'éventuelles modifications ne nécessiteront pas d'accord préalable de la part de l'acquéreur.

**NB :** La maître d'œuvre conserve la propriété intellectuelle et artistique de son œuvre

