

ERPELDANGE-SUR-SÛRE

Lotissement " *In der Mittelsten Gewann* "

MAISON UNIFAMILIALE JUMELÉE **LOT N° 4A.4**



A Classe de performance énergétique **A** **A+**


NEARLY ZERO ENERGY BUILDING (NZEB)

M480122-400C | Septembre 2024


ML

MAISONS LOGINTER

E2ARCHITECTURE
écologie & énergie

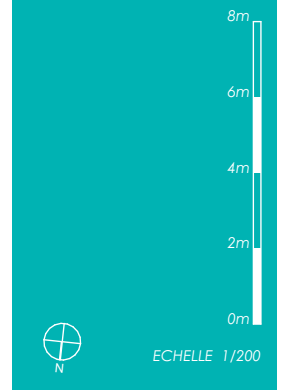

IMPLANTATION

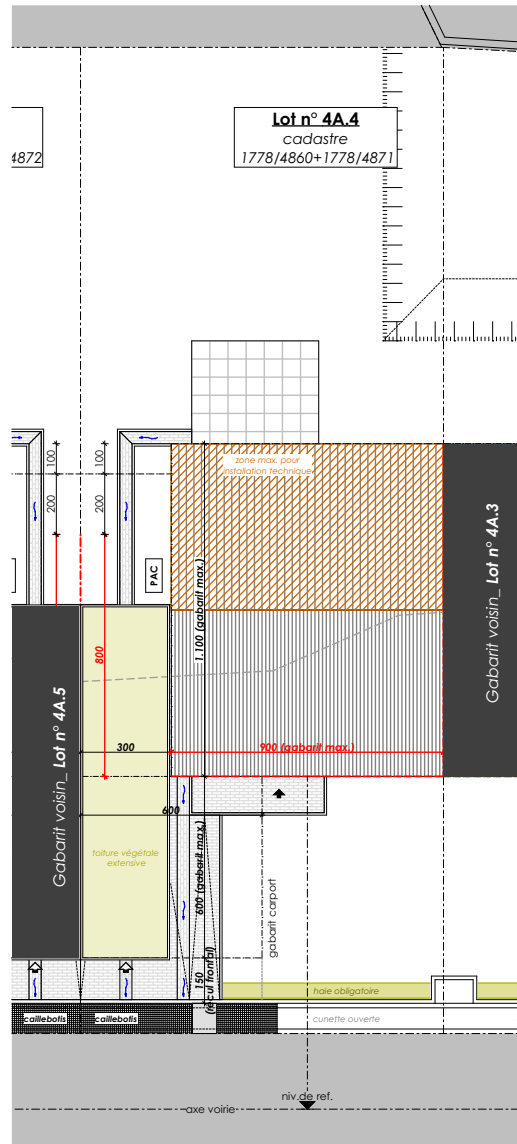


SURFACES :

terrain :	3,91 ares
habitable :	± 146 m²
non-habitable :	± 54 m²
combles aménageables :	± 40 m²
carport :	± 33 m²



ECHELLE 1/100


REZ-DE-CHAUSSÉE

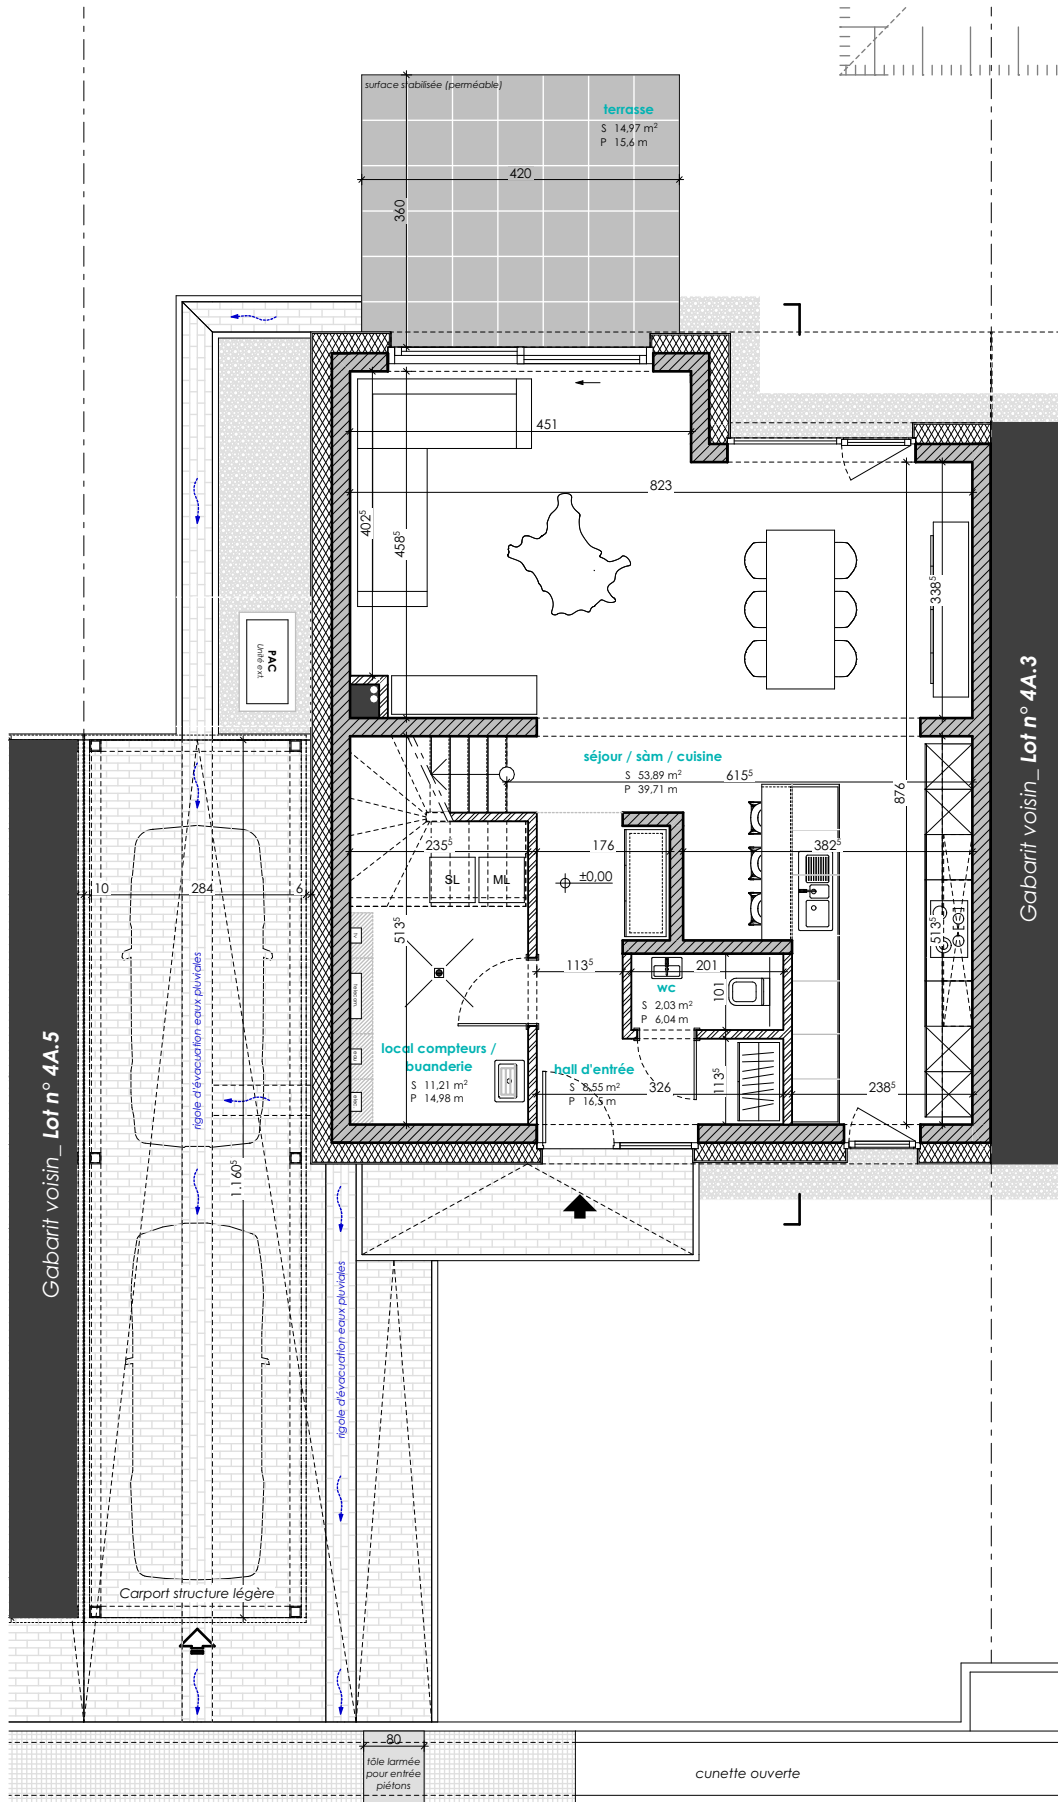



ECHELLE 1/100


ETAGE 01

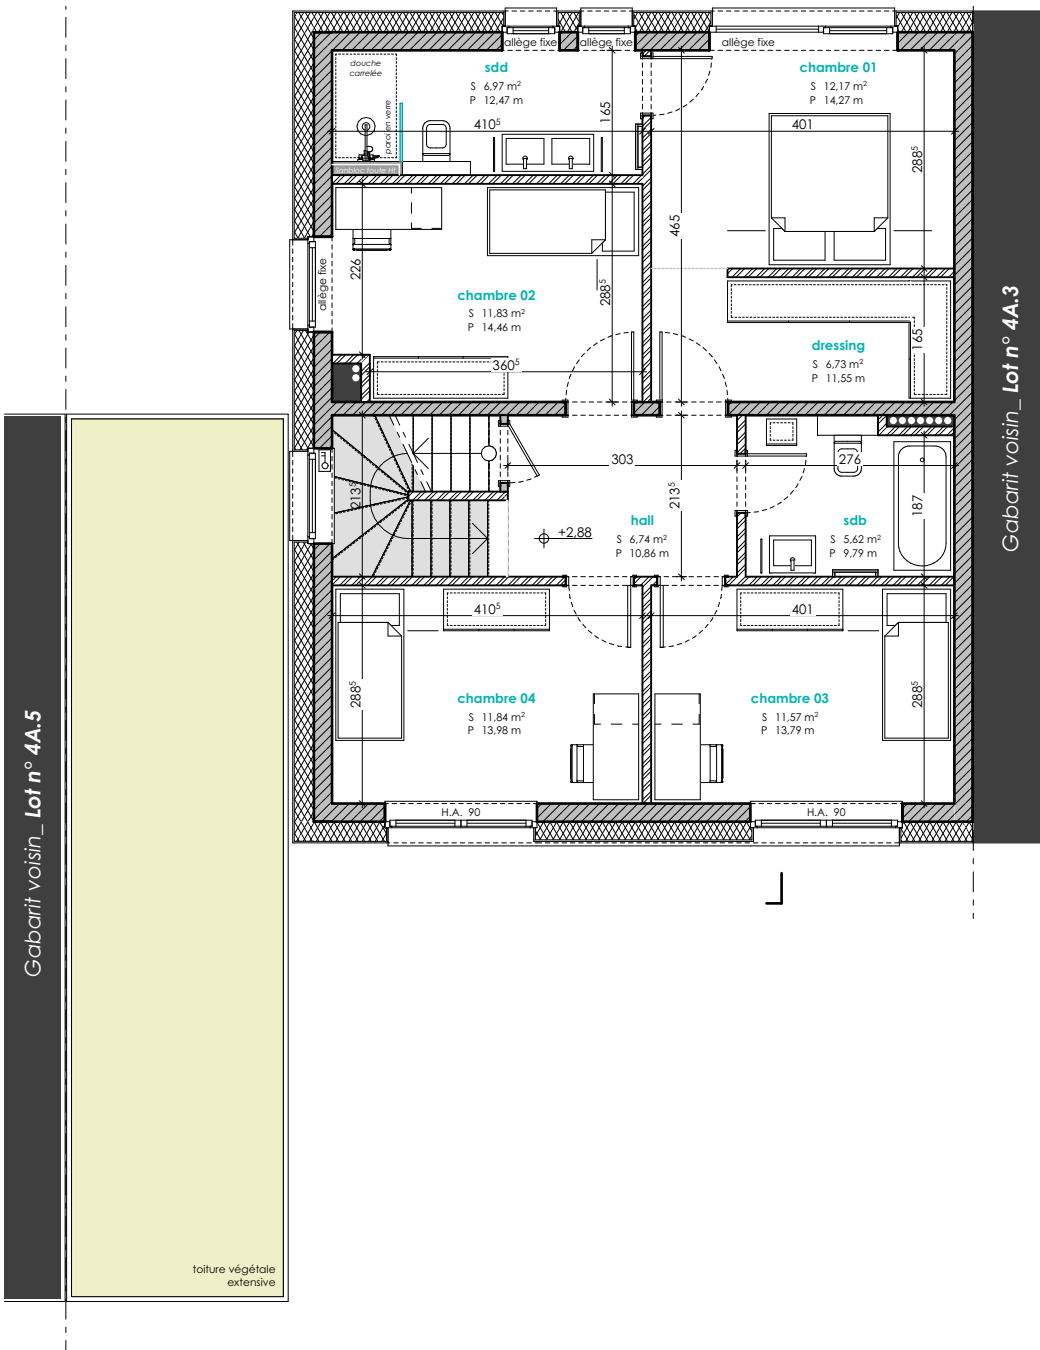




ECHELLE 1/200

COUPE DE PRINCIPE

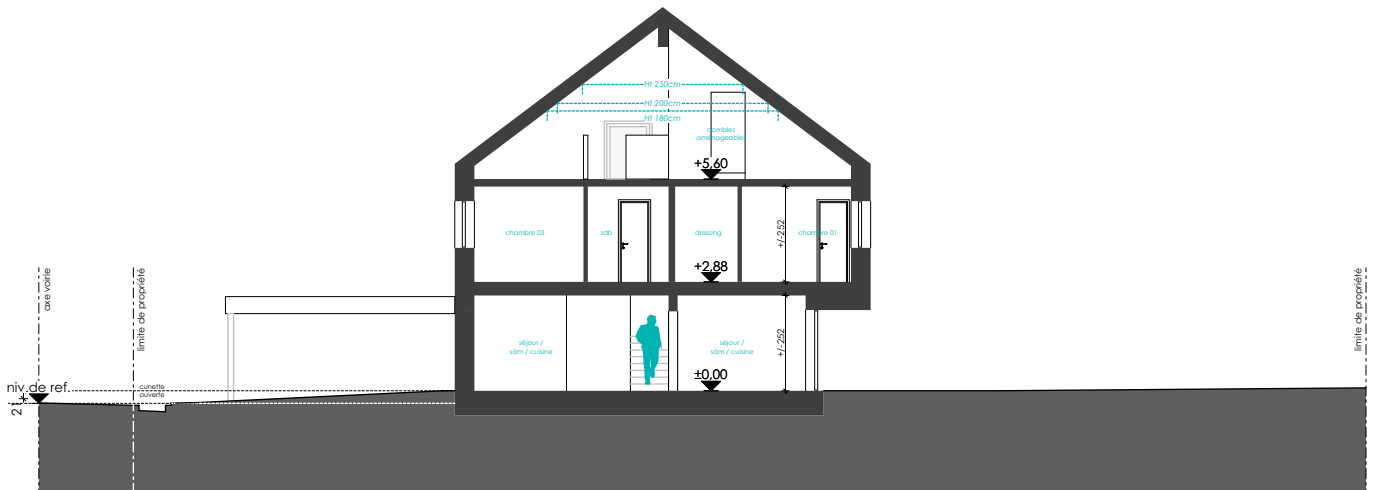

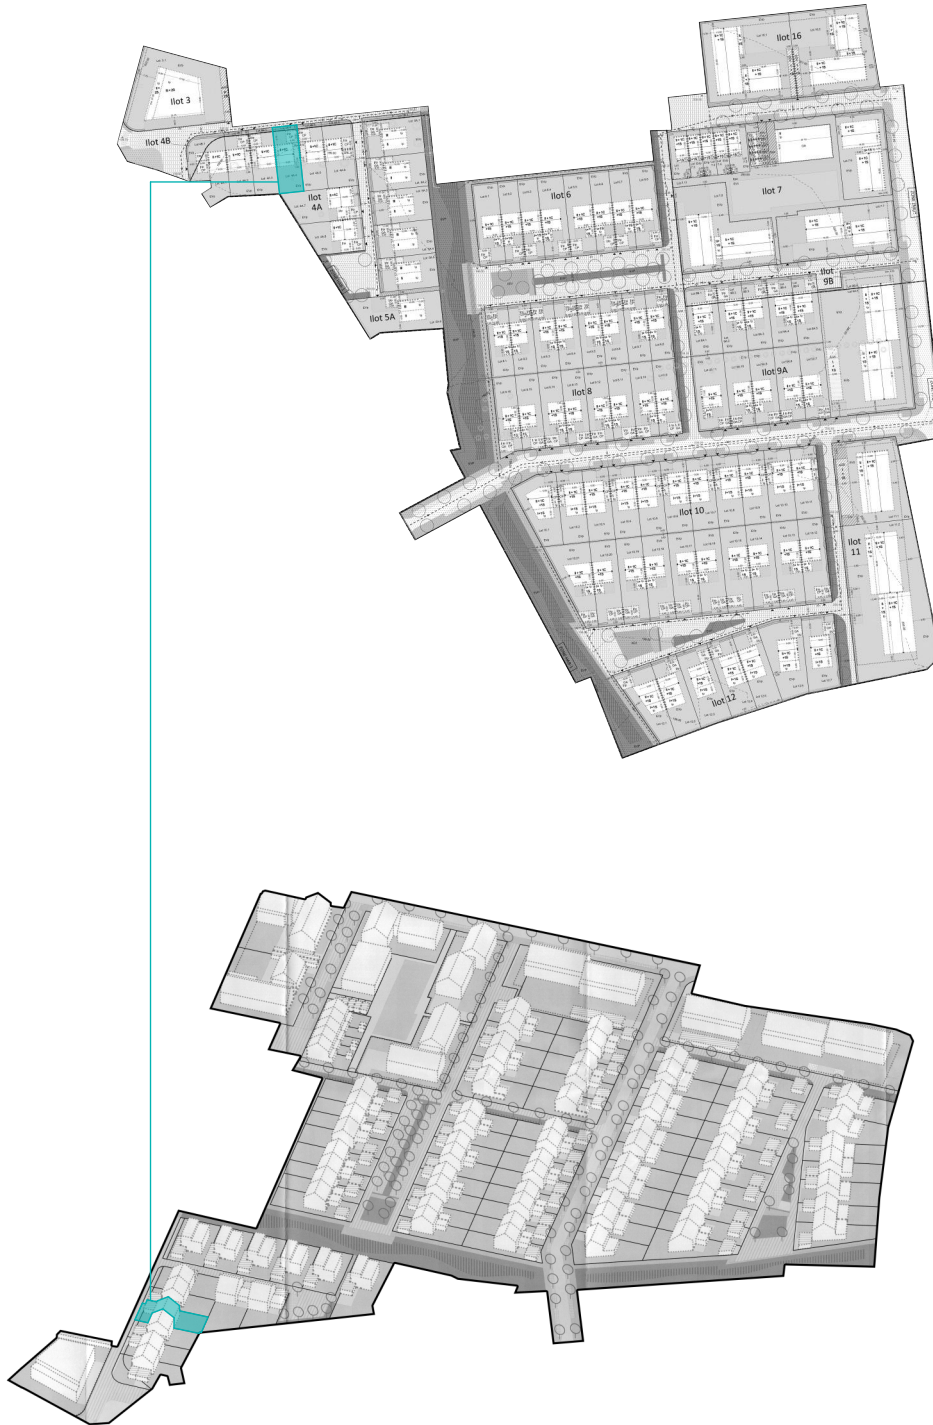

E2ARCHITECTURE
écologie & énergie



REMARQUE :

Le projet actuel est établi sur base d'un PAP.
La représentation du terrain et des images 3D n'est qu'indicative.

D'éventuelles modifications ne nécessiteront pas d'accord préalable de la part de l'acquéreur.

NB : Le maître d'œuvre conserve la propriété intellectuelle et artistique de son œuvre

