

ERPELDANGE-SUR-SÛRE

Lotissement " *In der Mittelsten Gewann* "

MAISON UNIFAMILIALE JUMELÉE **LOT N° 4A.6**



NEARLY ZERO ENERGY BUILDING (NZEB)

480322-400B | Septembre 2023



E2ARCHITECTURE
écologie & énergie

8m

6m

4m

2m

0m




ECHELLE 1/200

IMPLANTATION

SURFACES :


terrain :	4,87ares
habitable :	± 152 m²
non-habitable	± 49 m²
combles aménageables :	± 40 m²
carport :	± 29 m²

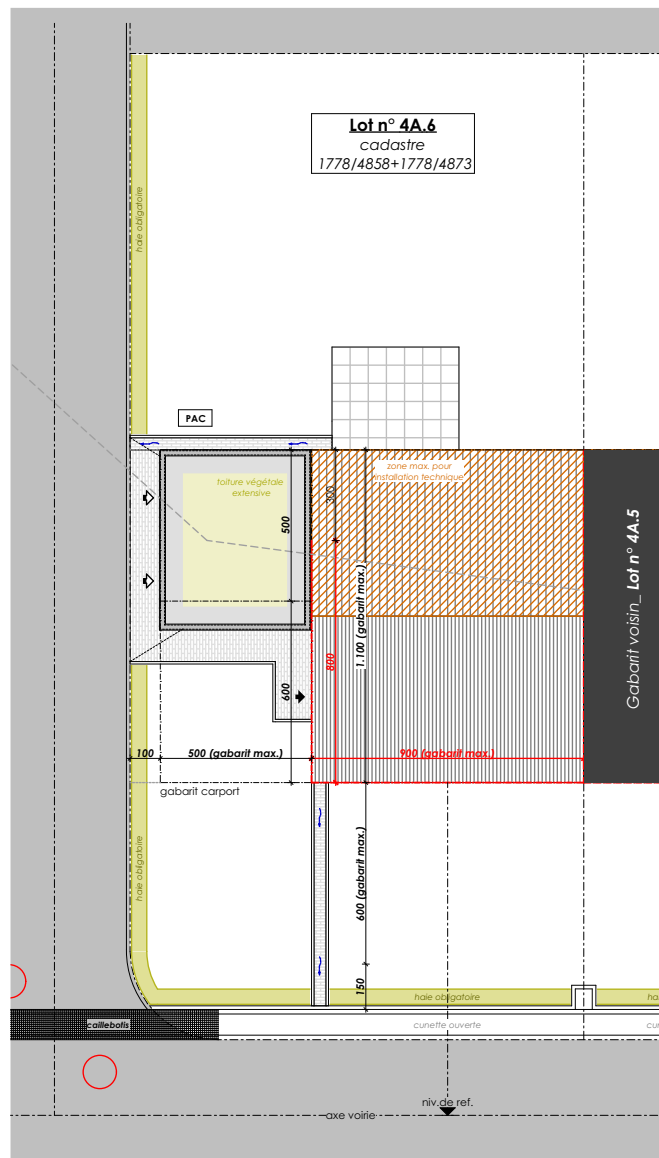





ECHELLE 1/100


REZ-DE-CHAUSSÉE

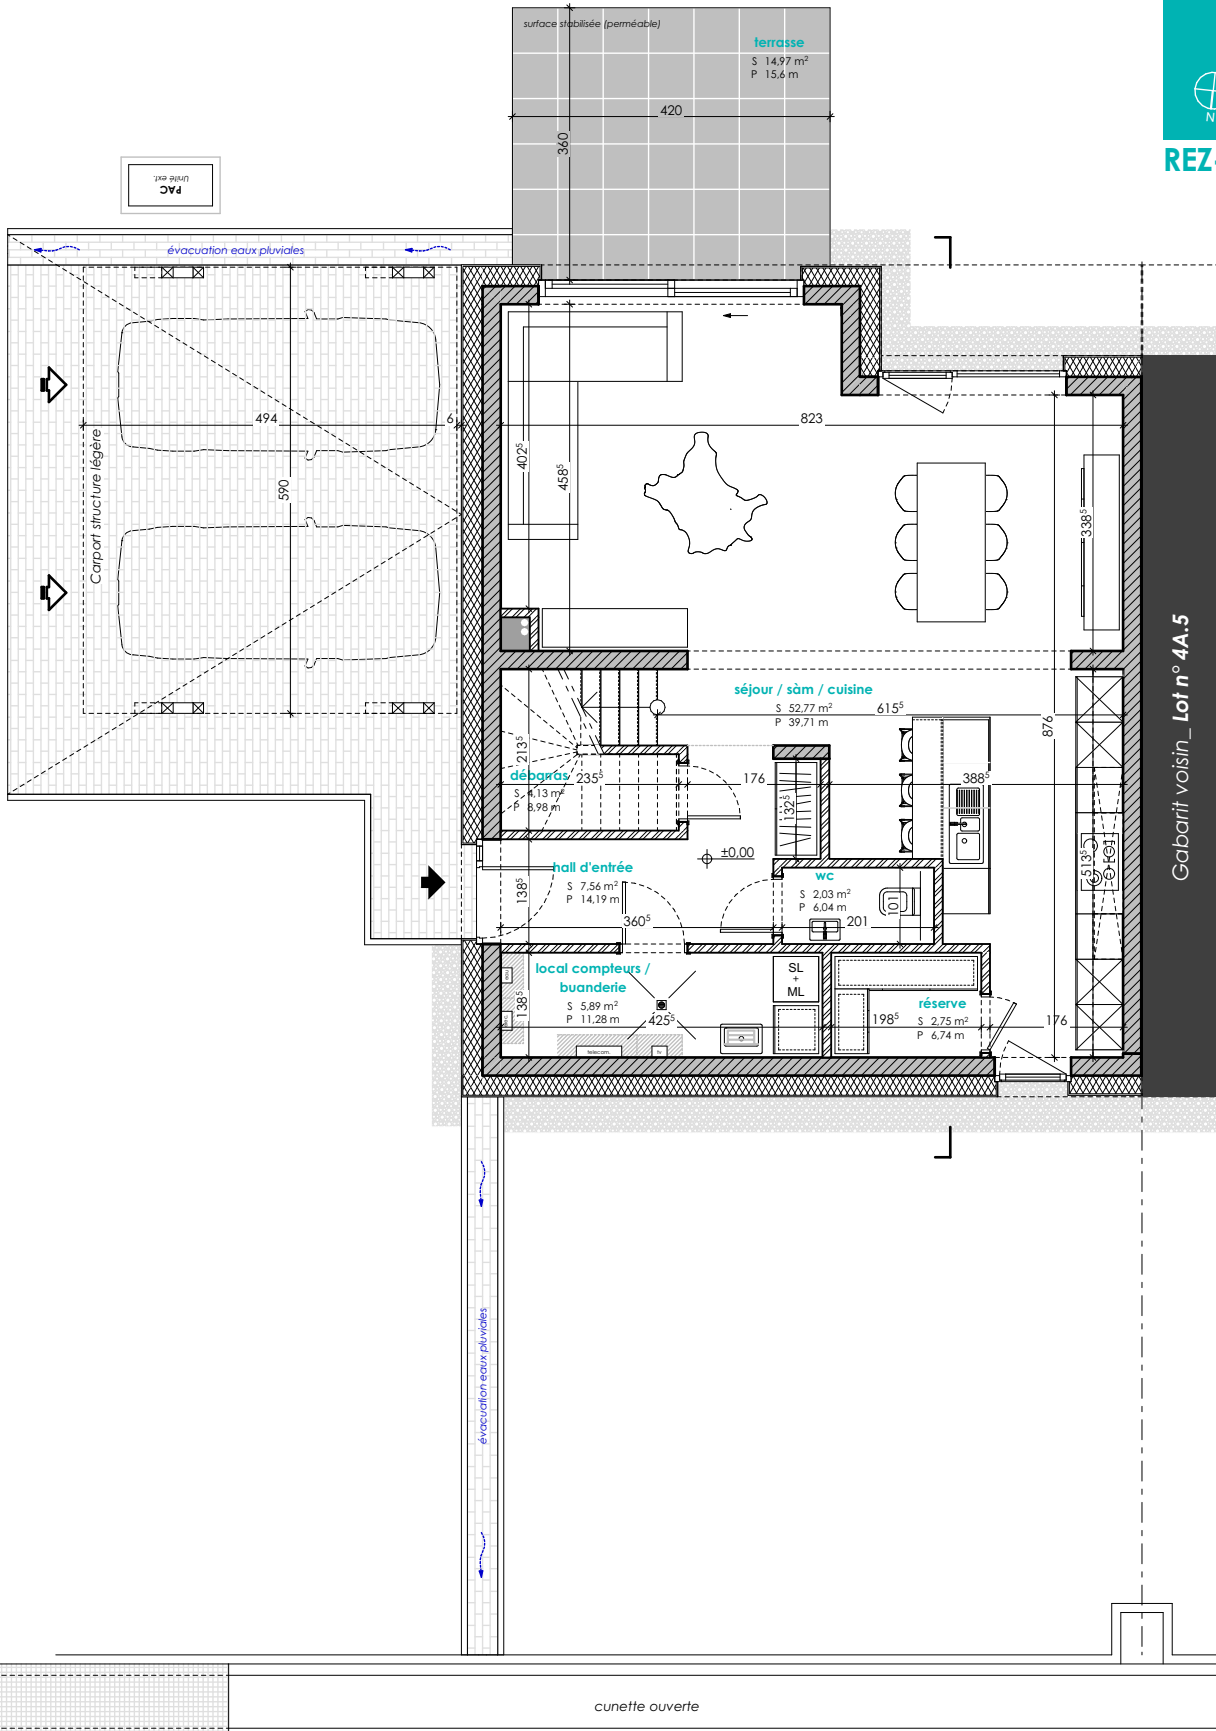

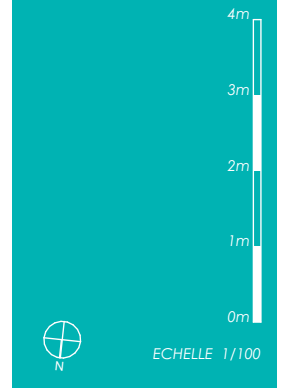


ETAGE 01

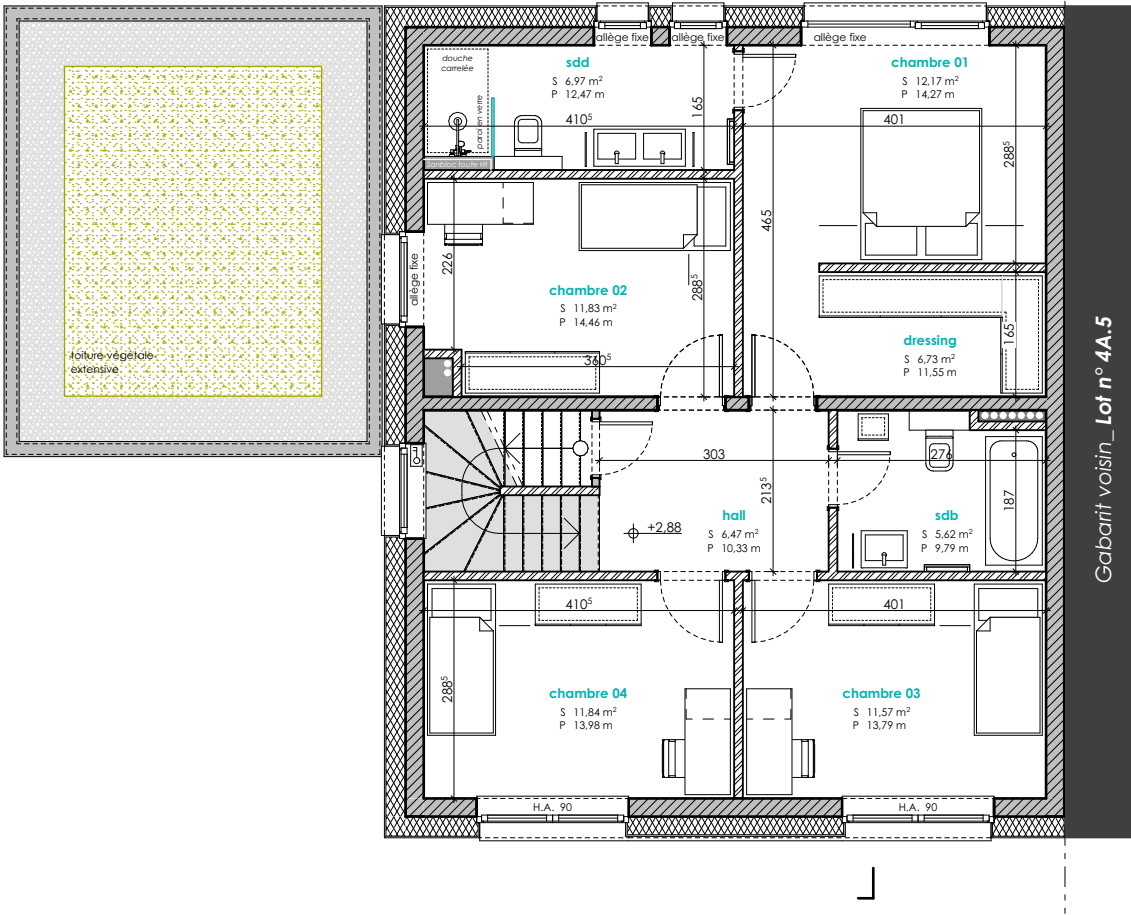

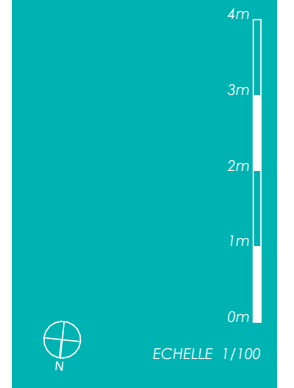


ETAGE 02

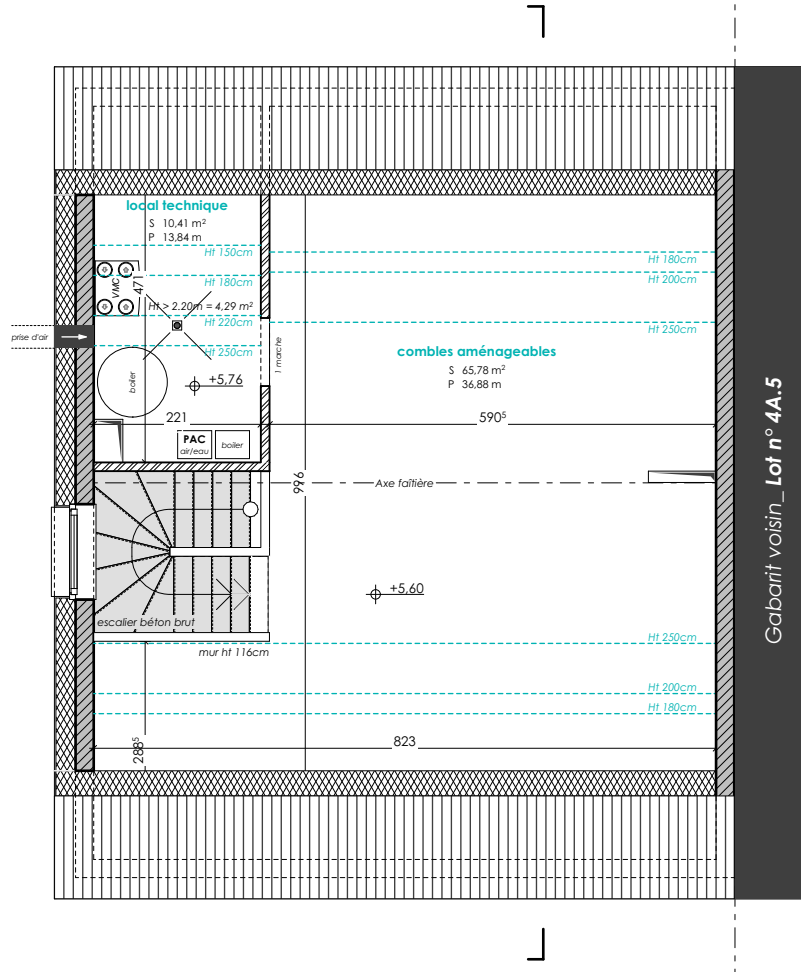



ECHELLE 1/200

COUPE DE PRINCIPE

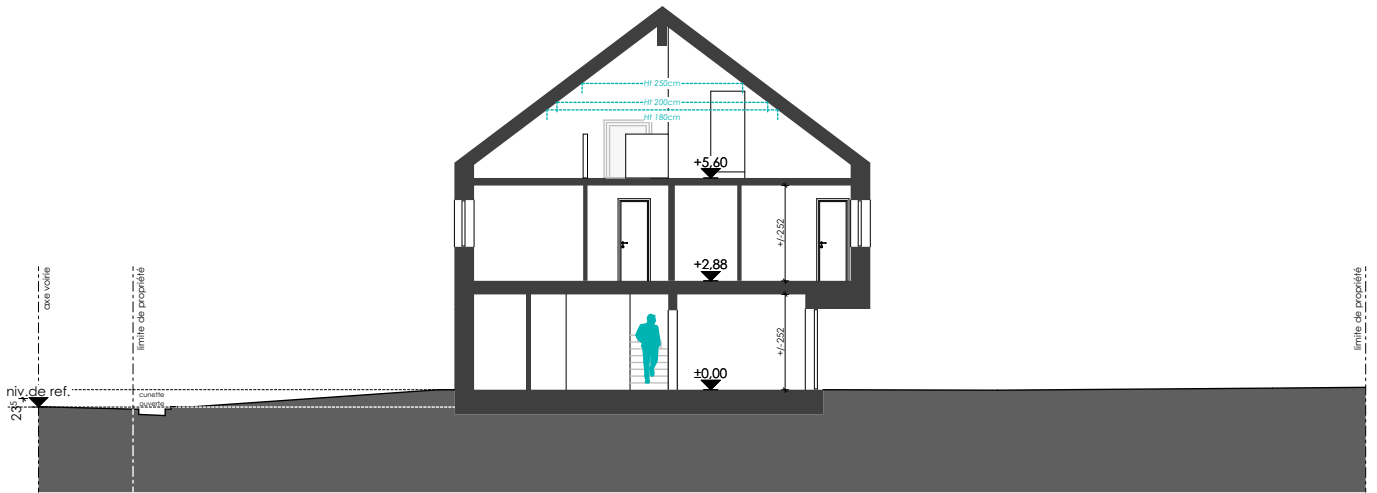



E2ARCHITECTURE
écologie & énergie



REMARQUE :

Le projet actuel est établi sur base d'un PAP.
Il vous est proposé sous réserve d'autorisation communale.
La représentation du terrain et des images 3D n'est qu'indicative.

D'éventuelles modifications ne nécessiteront pas d'accord préalable de la part de l'acquéreur.

NB : Le maître d'œuvre conserve la propriété intellectuelle et artistique de son œuvre

