

# STEGEN

Lotissement "Nic Meiter - Thiergart"

MAISON UNIFAMILIALE JUMELÉE    **LOT N°04**

**A** Classe de performance énergétique **B A**

NEARLY ZERO ENERGY BUILDING (NZEB)


M475321-400C | Septembre 2024




**ML**  
MAISONS LOGINTER

**E2**ARCHITECTURE  
écologie & énergie



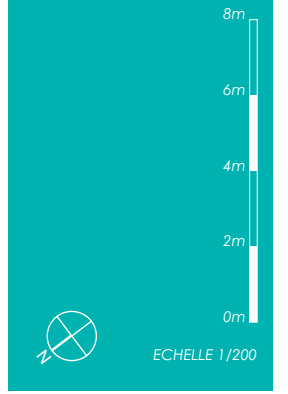

# IMPLANTATION

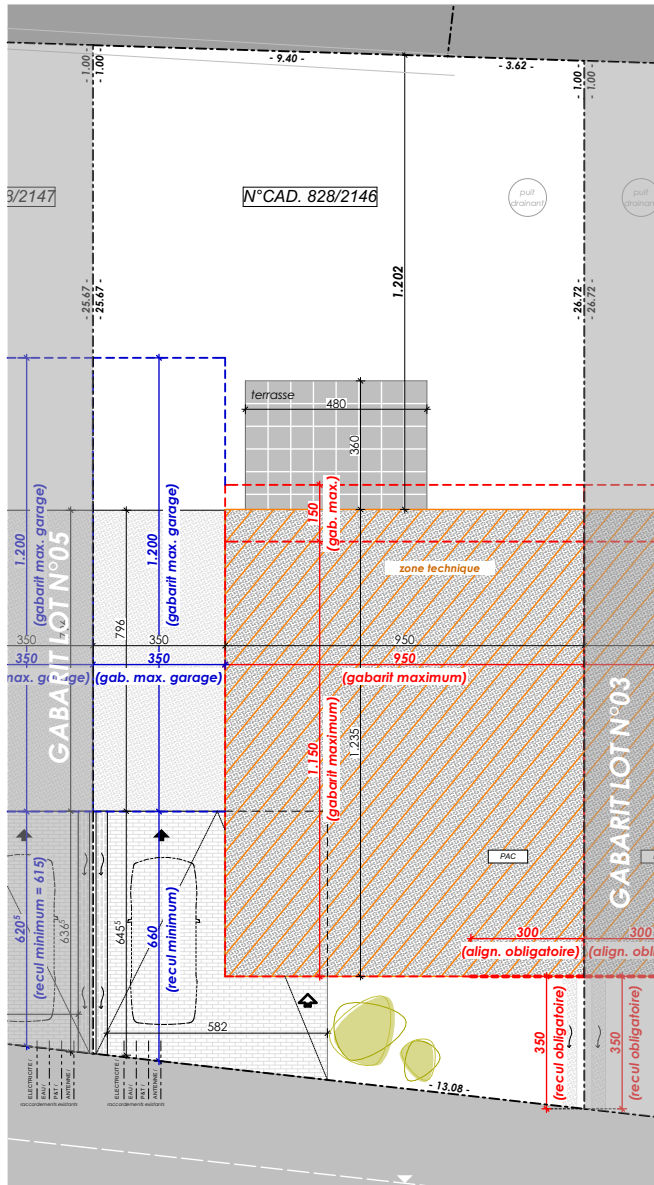


## SURFACES :

terrain :	<b>3.54 ares</b>
habitable:	<b>± 160m<sup>2</sup></b>
non-habitable:	<b>± 13m<sup>2</sup></b>
non-chauffée :	<b>± 35m<sup>2</sup></b>



ECHELLE 1/100

REZ-DE-JARDIN

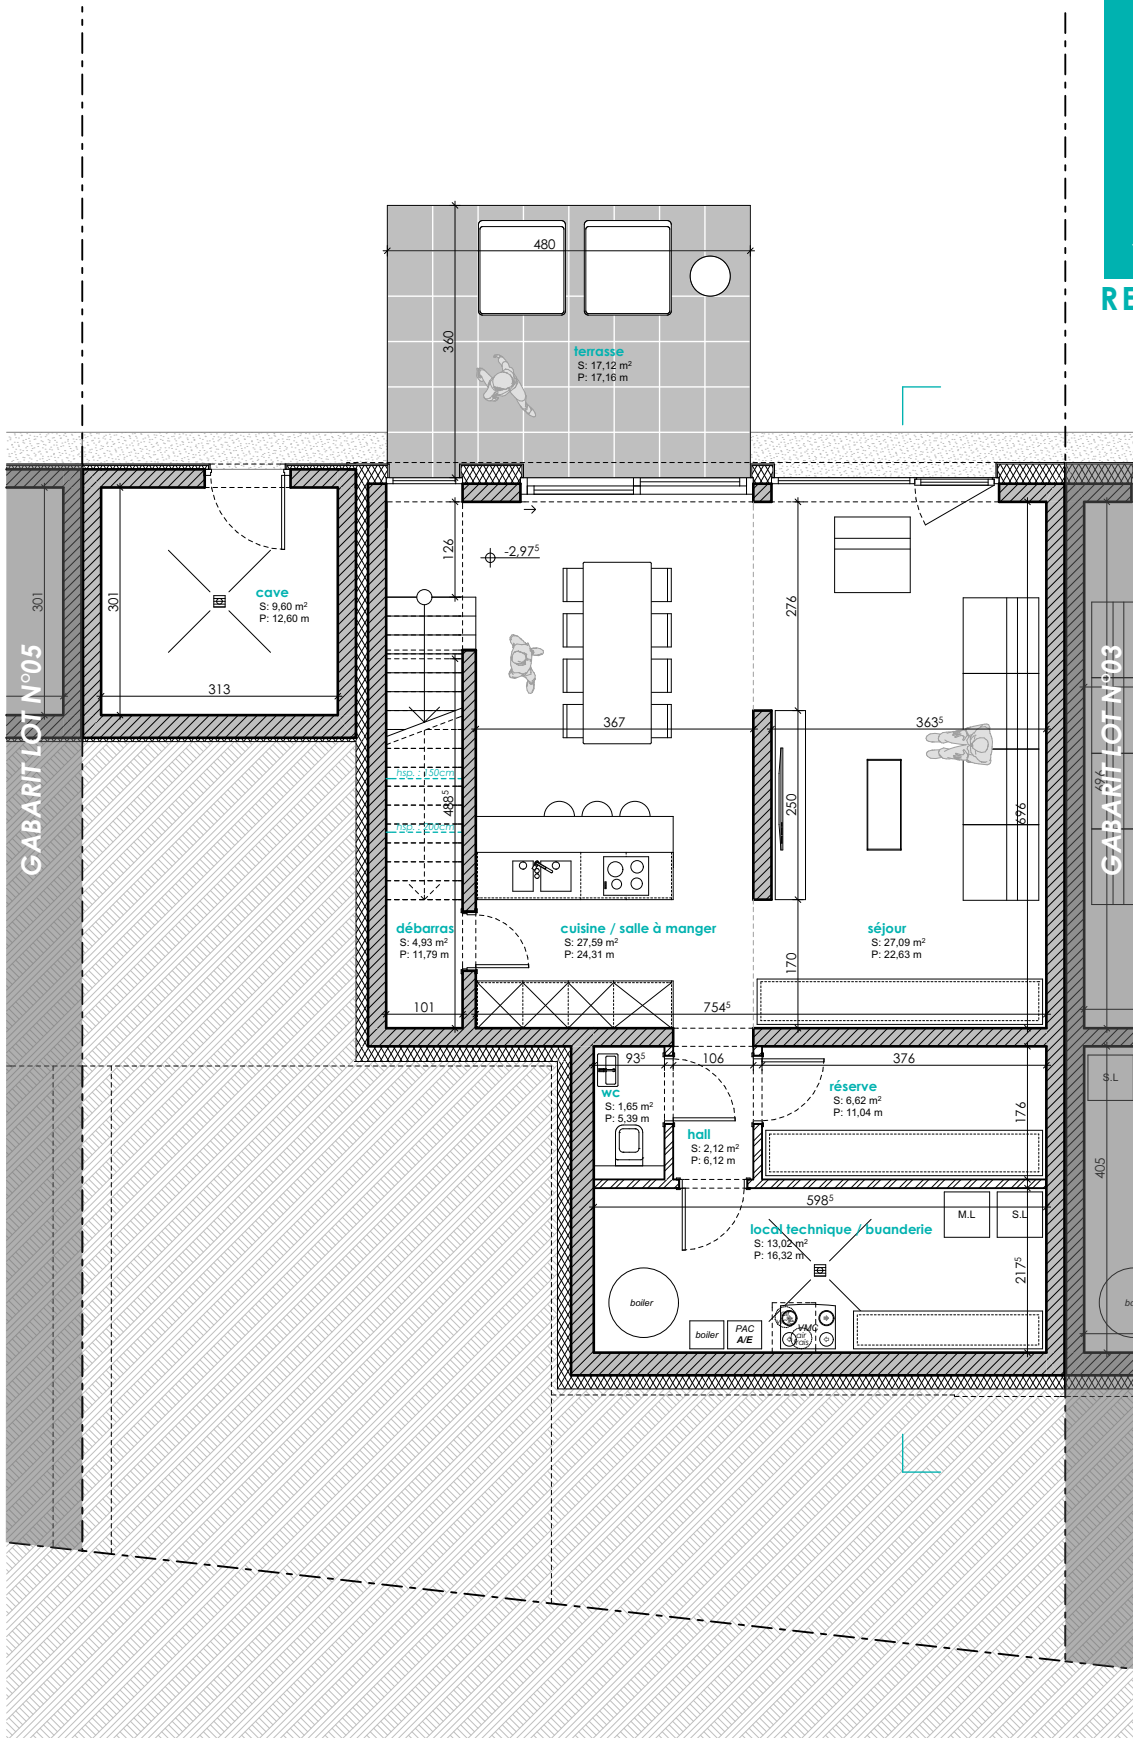








ECHELLE 1/200

## COUPE DE PRINCIPE

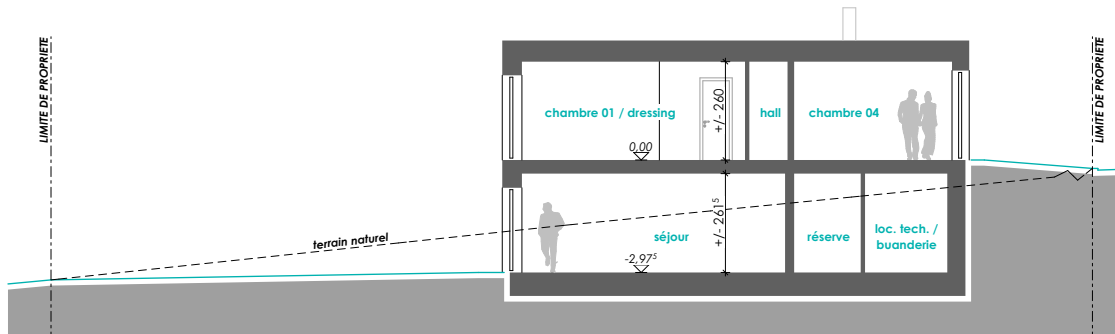



E2ARCHITECTURE  
écologie & énergie



**REMARQUE :**

Le projet actuel est établi sur base d'un PAP.  
La représentation du terrain et des images 3D n'est qu'indicative.

D'éventuelles modifications ne nécessiteront pas d'accord préalable de la part de l'acquéreur.

**NB :** Le maître d'oeuvre conserve la propriété intellectuelle et artistique de son oeuvre.

