

SPRINKANGE

Lotissement "Op Eizemuer / Beim Kreuz"

MAISON UNIFAMILIALE JUMELÉE LOT N°18



A+ Classe de performance énergétique B A+


NEARLY ZERO ENERGY BUILDING (NZEB)

M486522-400 | Mai 2024


ML

MAISONS LOGINTER

E2ARCHITECTURE
écologie & énergie

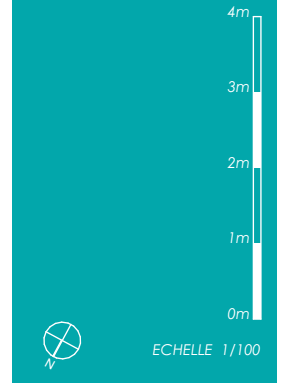


ETAGE 01

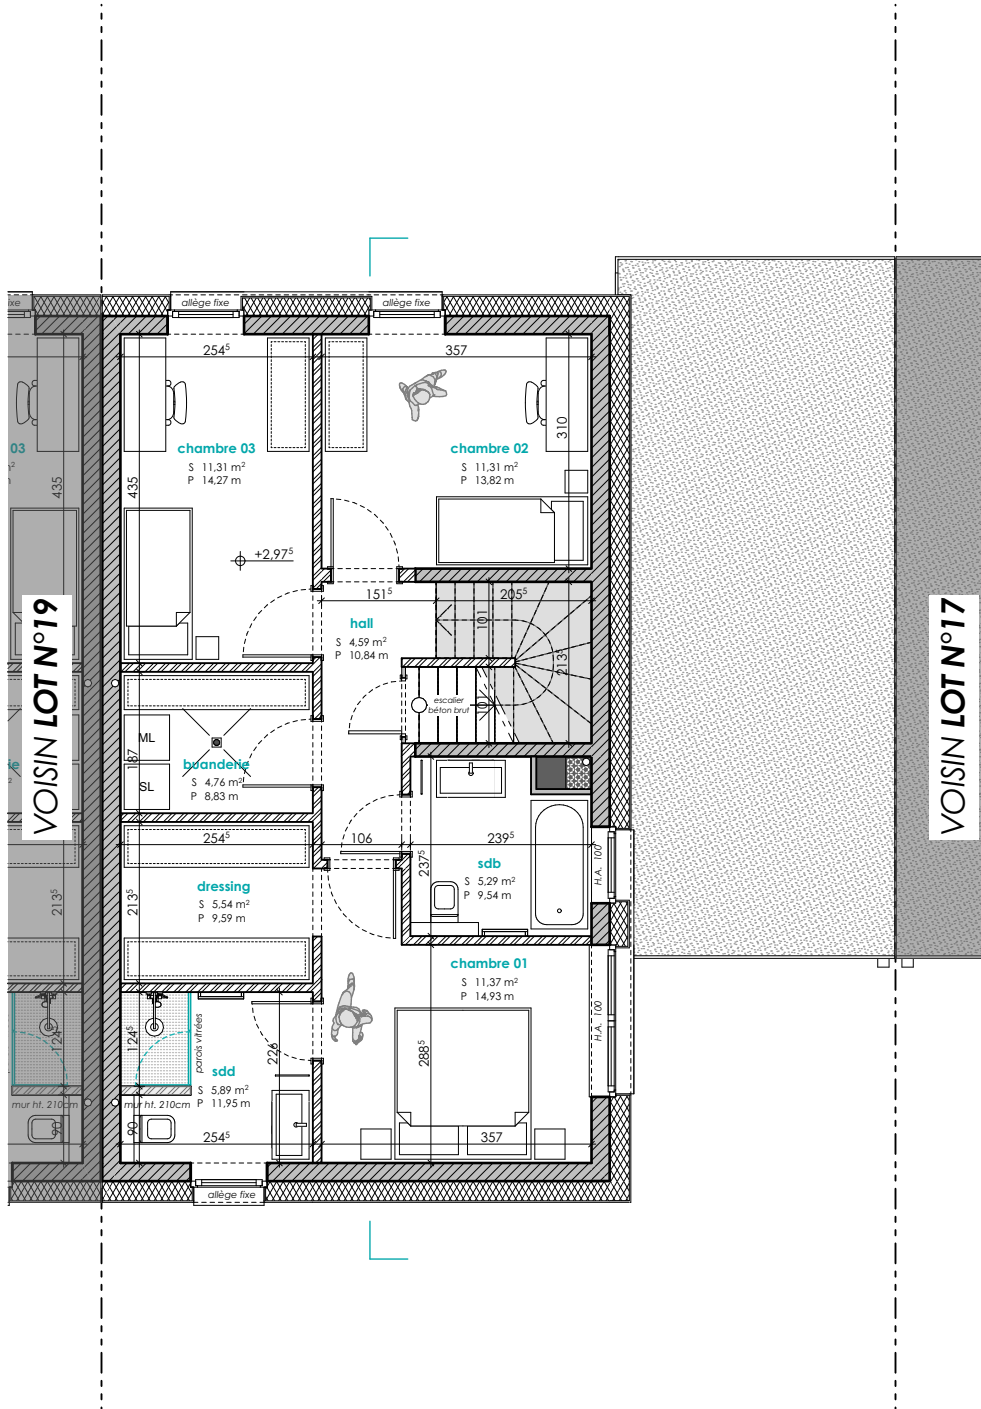



ECHELLE 1/100


COMBLES

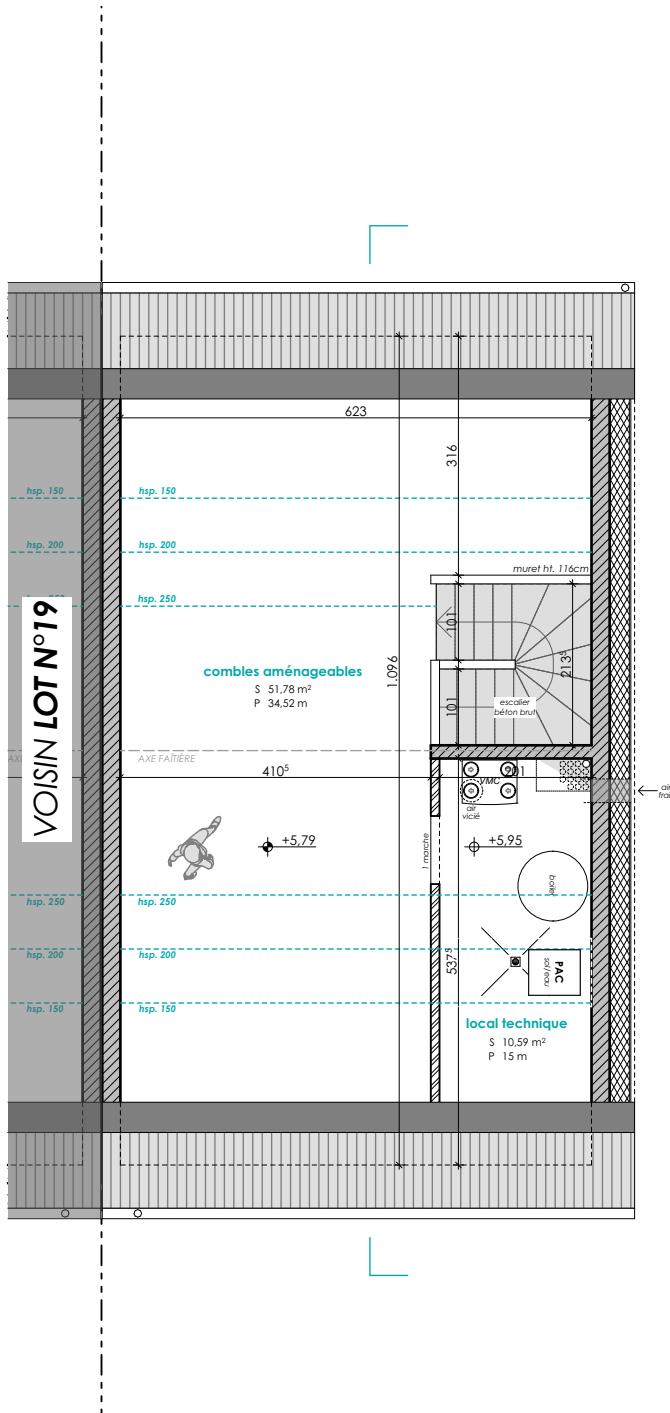



ECHELLE 1/200

COUPE DE PRINCIPLE

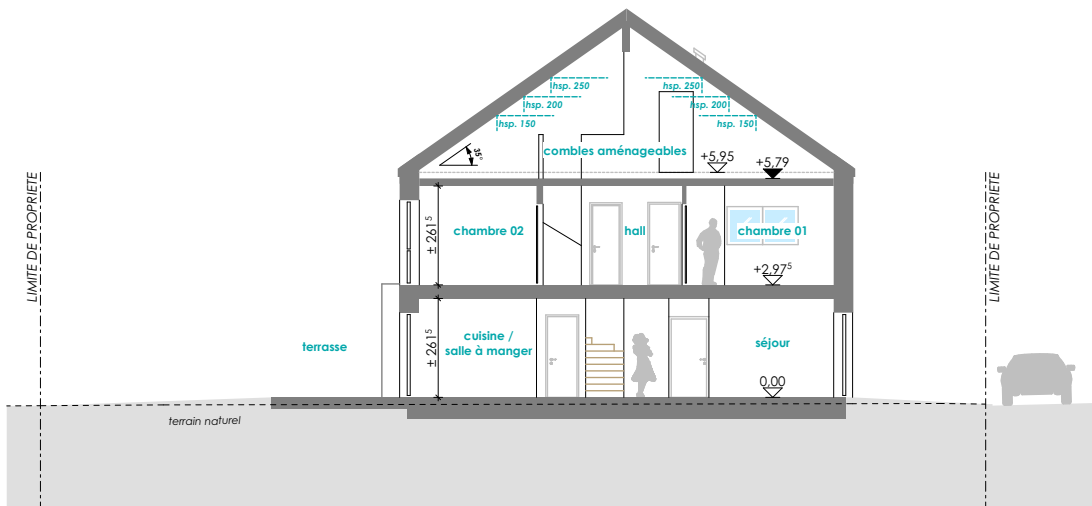



E2ARCHITECTURE
écologie & énergie



REMARQUE :

Le projet actuel est établi sur base d'un PAP.
Il vous est proposé sous réserve d'autorisation communale.
La représentation du terrain et des images 3D n'est qu'indicative.

D'éventuelles modifications ne nécessiteront pas d'accord préalable de la part de l'acquéreur.

NB : Le maître d'œuvre conserve la propriété intellectuelle et artistique de son œuvre

