




PLAN RDC - ECHELLE 1/50

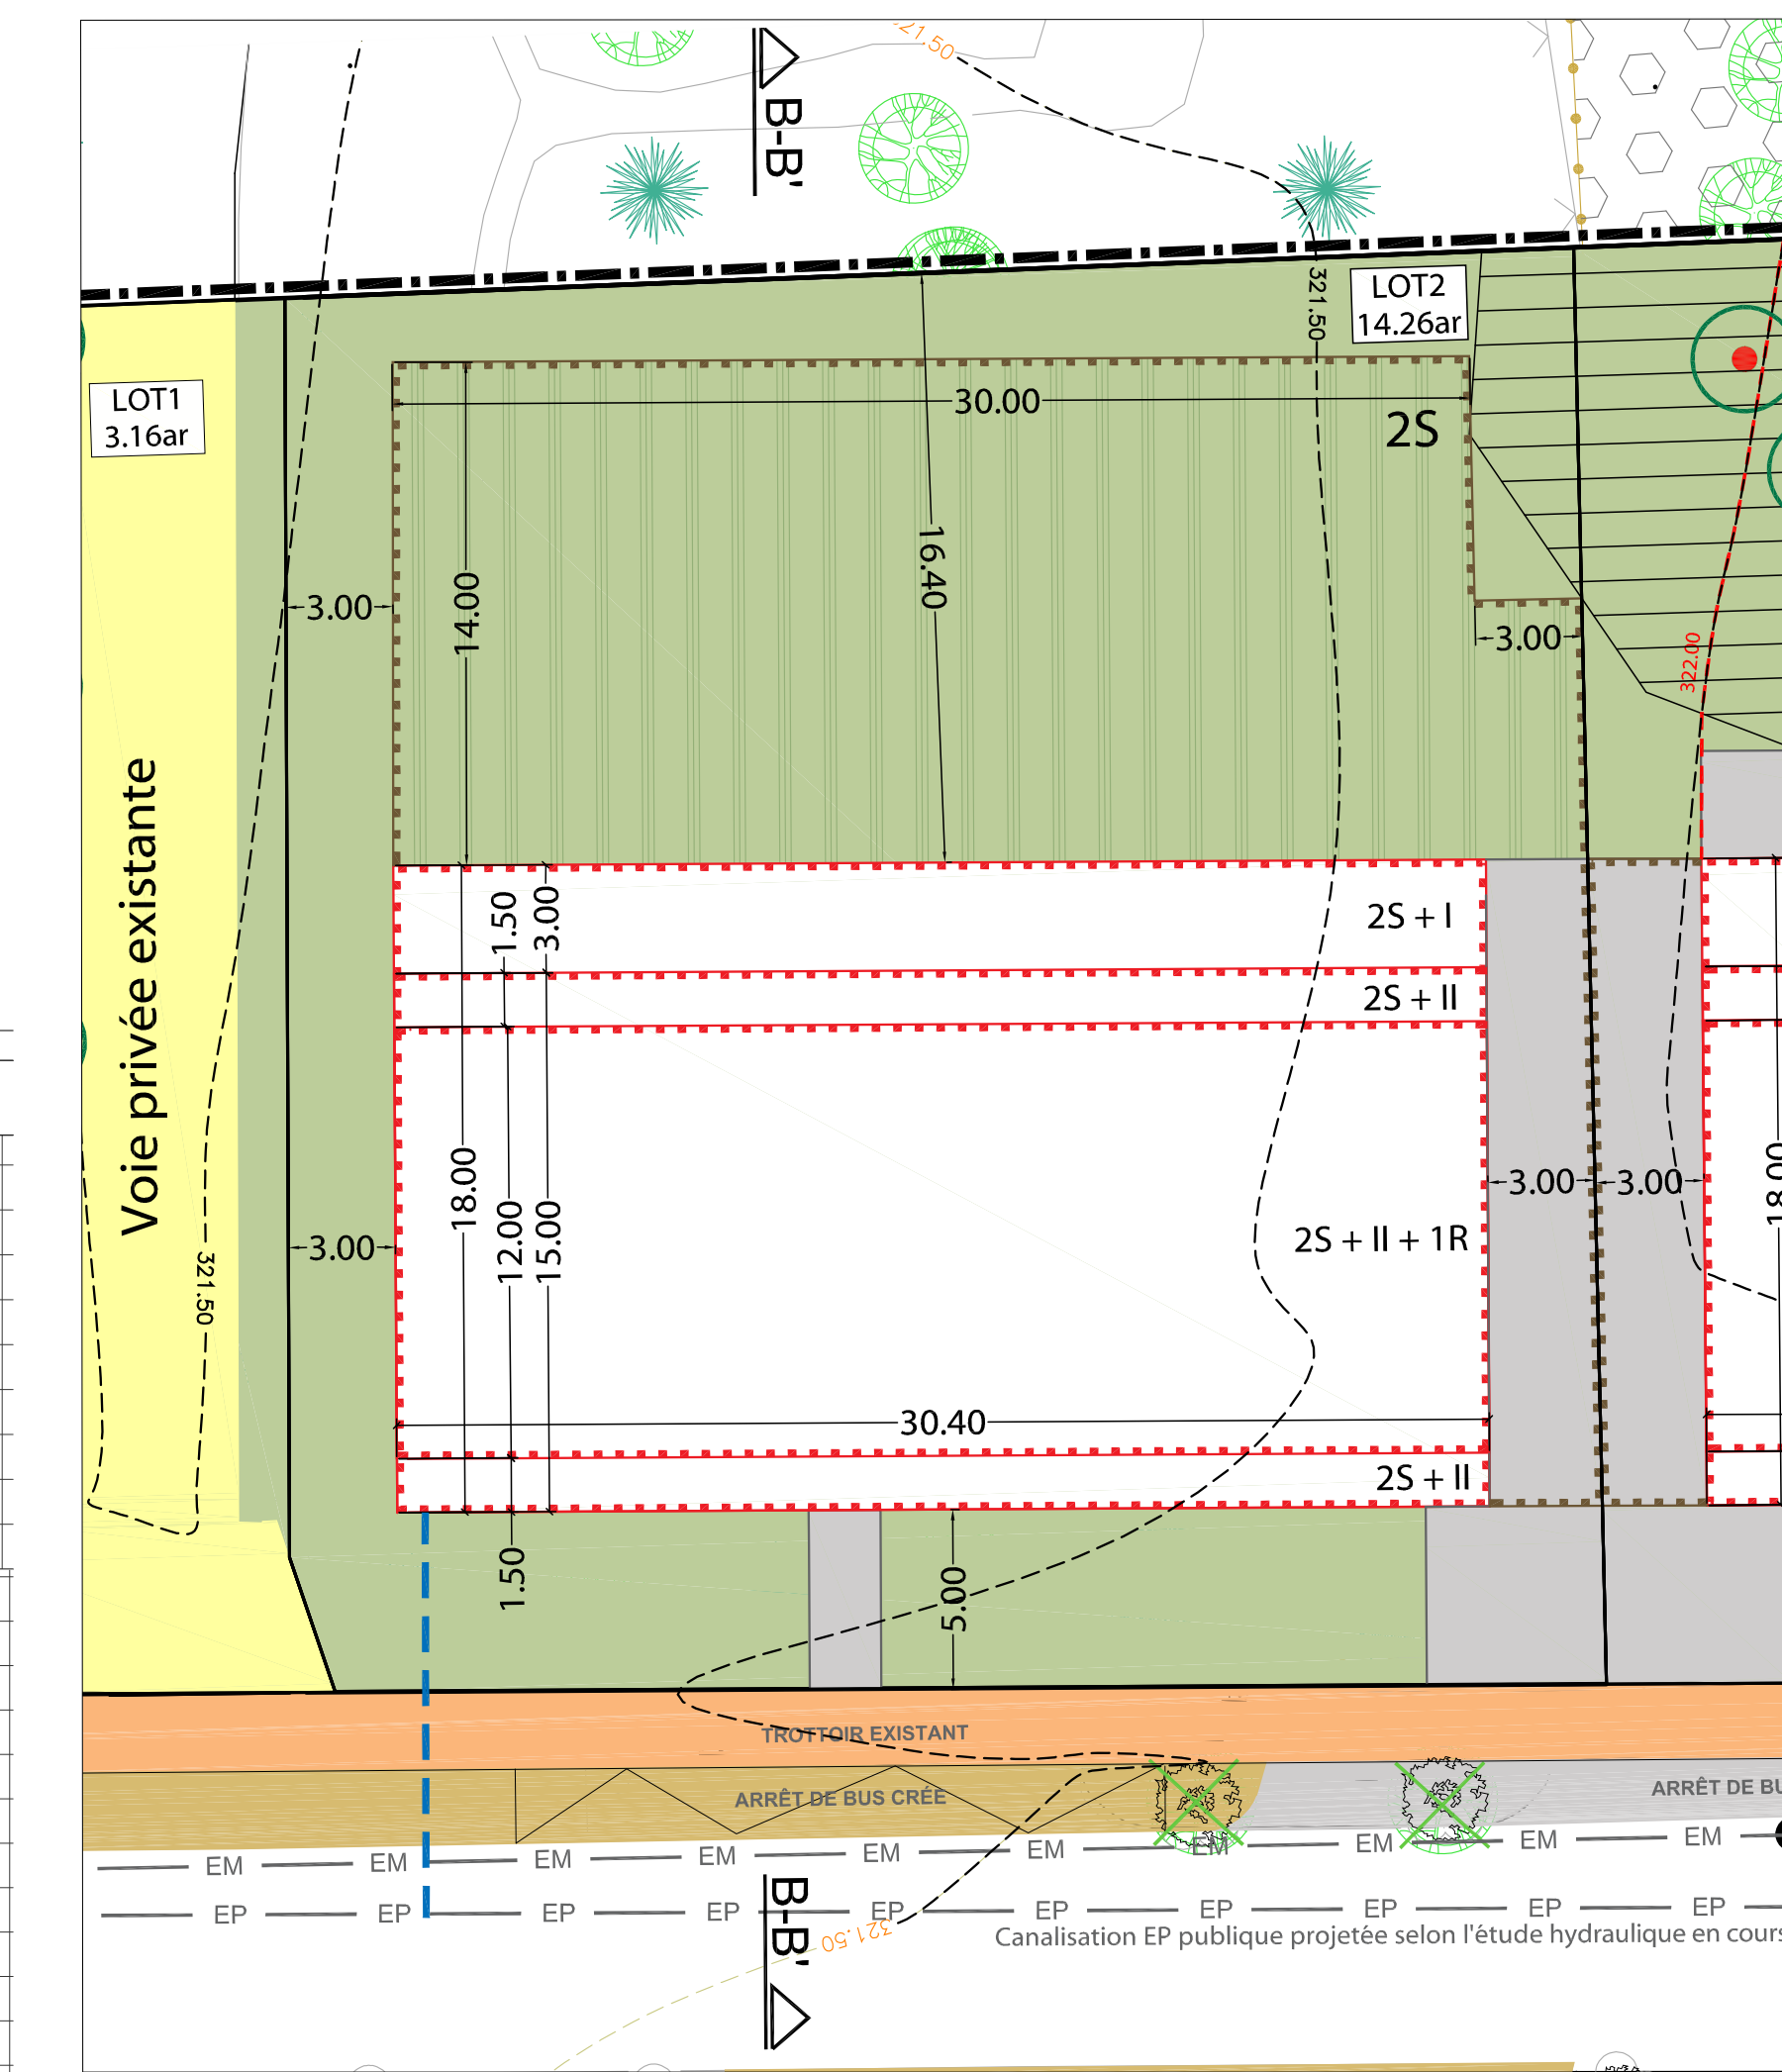


PLAN PAP - ECHELLE 1/200

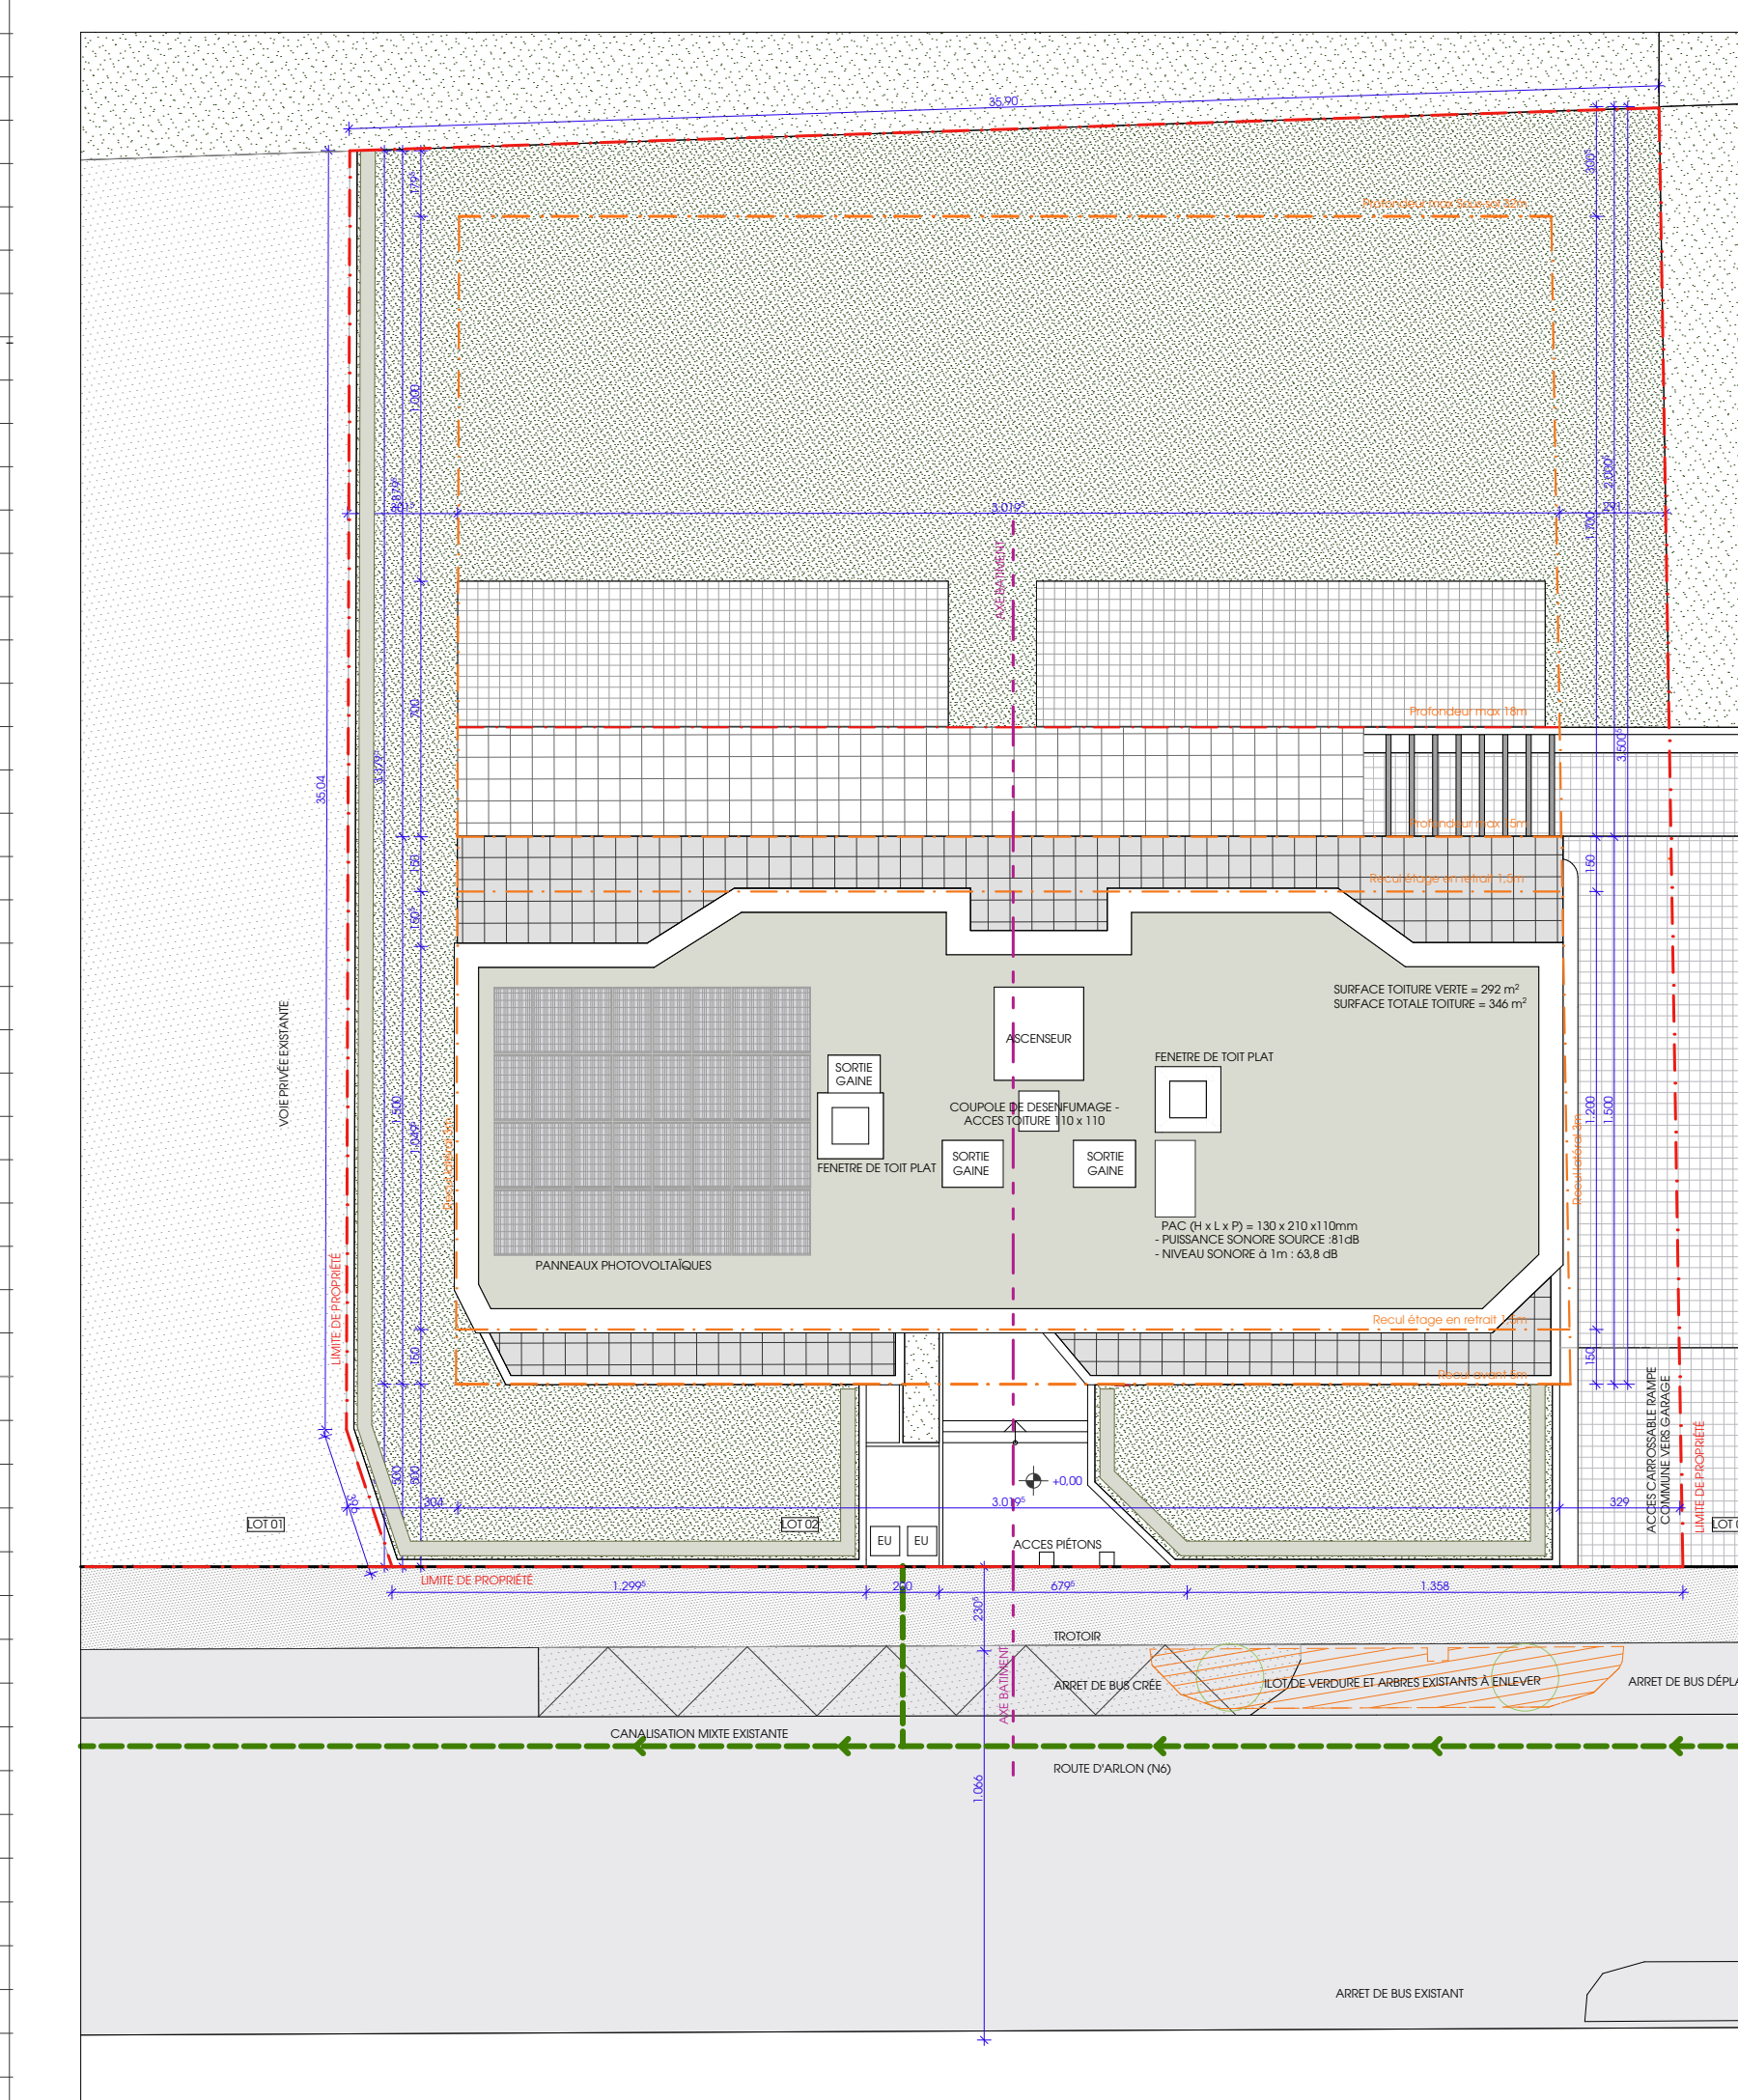


PLAN D'IMPLANTATION - ECHELLE 1/200

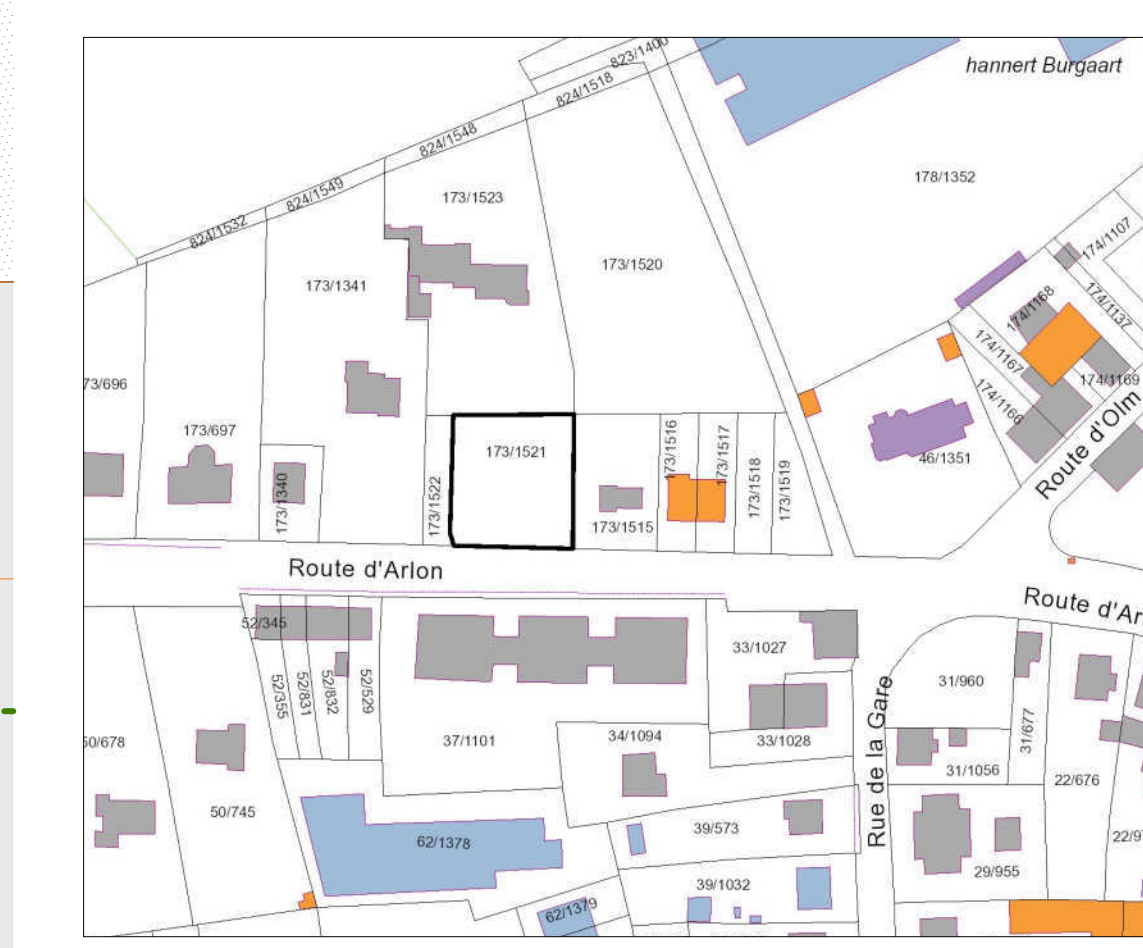


EXTRAIT CADASTRAL - ECHELLE 1/2500

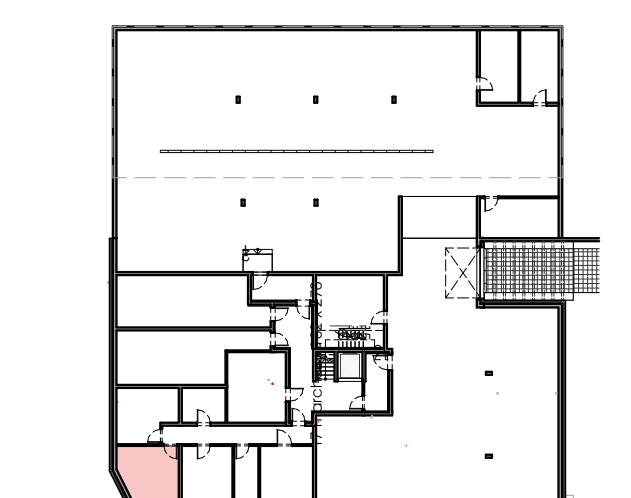


PLAN SOUS-SOL

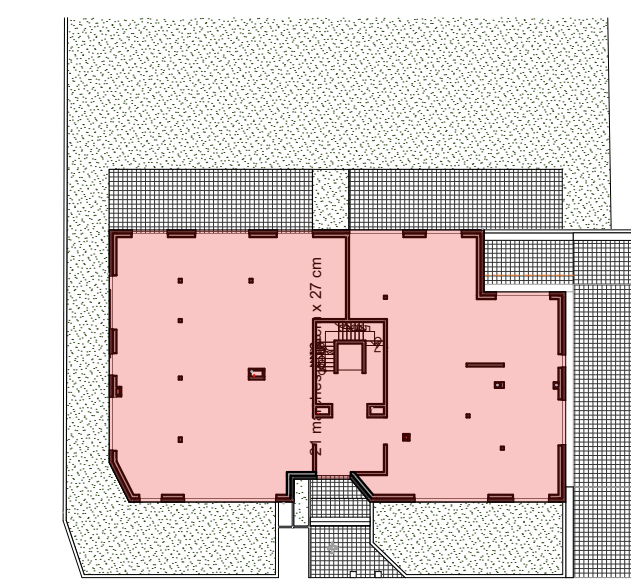

PLAN RDC

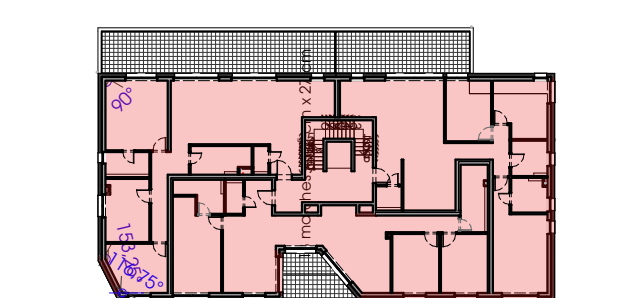

PLAN ETAGE 1

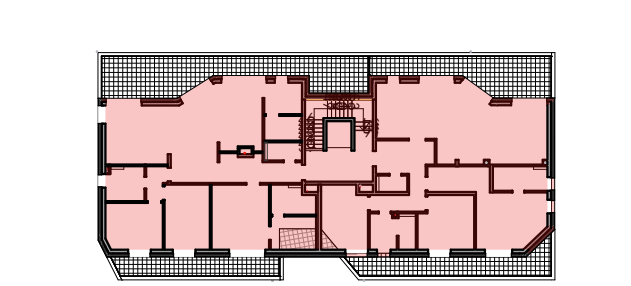


PLAN ETAGE EN RETRAIT

LOT2		14,26	
1116,00	601,00	2,4	5,4
tp	tp	141,85/142	141,85
		Bx 18,25	

TABLEAU RÉGLEMENTAIRE DES SURFACES

SURFACE CONSTRUCTIBLE BRUTE :	
SOUS-SOL (BANDIÈRE) = 19 m ²	
REZ DE CHAUFFÉE = 513 m ²	
ETAGE 01 = 429 m ²	
ETAGE 02 = 338 m ²	
SURFACE BRUTE AMÉNAGEABLE TOTALE = 1389 m ²	
SURFACES SCULPÉES :	
SOUS-SOL (PORS REBASÉS) = 310 x 40 % = 186 m ²	
SURFACE REZ DE CHAUFFÉE = 513 m ²	
SURFACE ETAGE 01 = 421 m ²	
SURFACE ETAGE 02 = 338 m ²	
SURFACE REBASÉS = 55,75 + 53,76 + 106,61 m ²	
SURFACE SCULPÉE TOTALE = 948,12 m ²	
EMBRÈS AU SOL = 513 m ² = 601 m ²	
CSE = 1117 / 1185 = 0,94	
CSE = 1300 / 1426 = 0,917	
CSE = 948 / 11426 = 0,08	

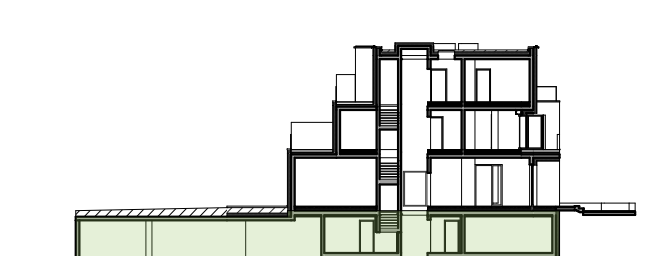


COUPE B-B

- LÉGENDE SÉCURITÉ INCENDIE**
- Défecteur de fumée autonome
 - Chemin de fuite
 - Bouton poussoir alarme incendie
 - Porte de secours
 - Extincteur
 - Alarme sonore
 - Échangeur de chaleur

- LÉGENDE RÉSEAUX EU/EP**
- Réseau d'évacuation des eaux pluviales suspendu
 - Réseau d'évacuation des eaux pluviales enterré
 - Réseau d'évacuation des eaux usées suspendu
 - Réseau d'évacuation des eaux usées enterré

C				
B				
A				
Ind.	Modifications		Dess.	Date
Projet : CONSTRUCTION D'UN IMMEUBLE MIXTE PAP "Centre" - Lot 2 - Route d'Arion L-8311 CAPELLEN LUXEMBOURG		N°Cassam: 173/1521		Signature architecte :
Maître d'ouvrage : IMOHIT CONSTRUCTIONS s.àr.l 189, Route de Longwy L-1940 LUXEMBOURG		Signature maître d'ouvrage :		
Nom du fichier : P180-P-20231130	Format : A0	Date : 04/12/2023	Date indice : Ech. : 1/50 1/200	
Objet : PERMIS DE CONSTRUIRE	Nom du plan : PLAN D'IMPLANTATION PLAN RDC	Indice : B	P-01	

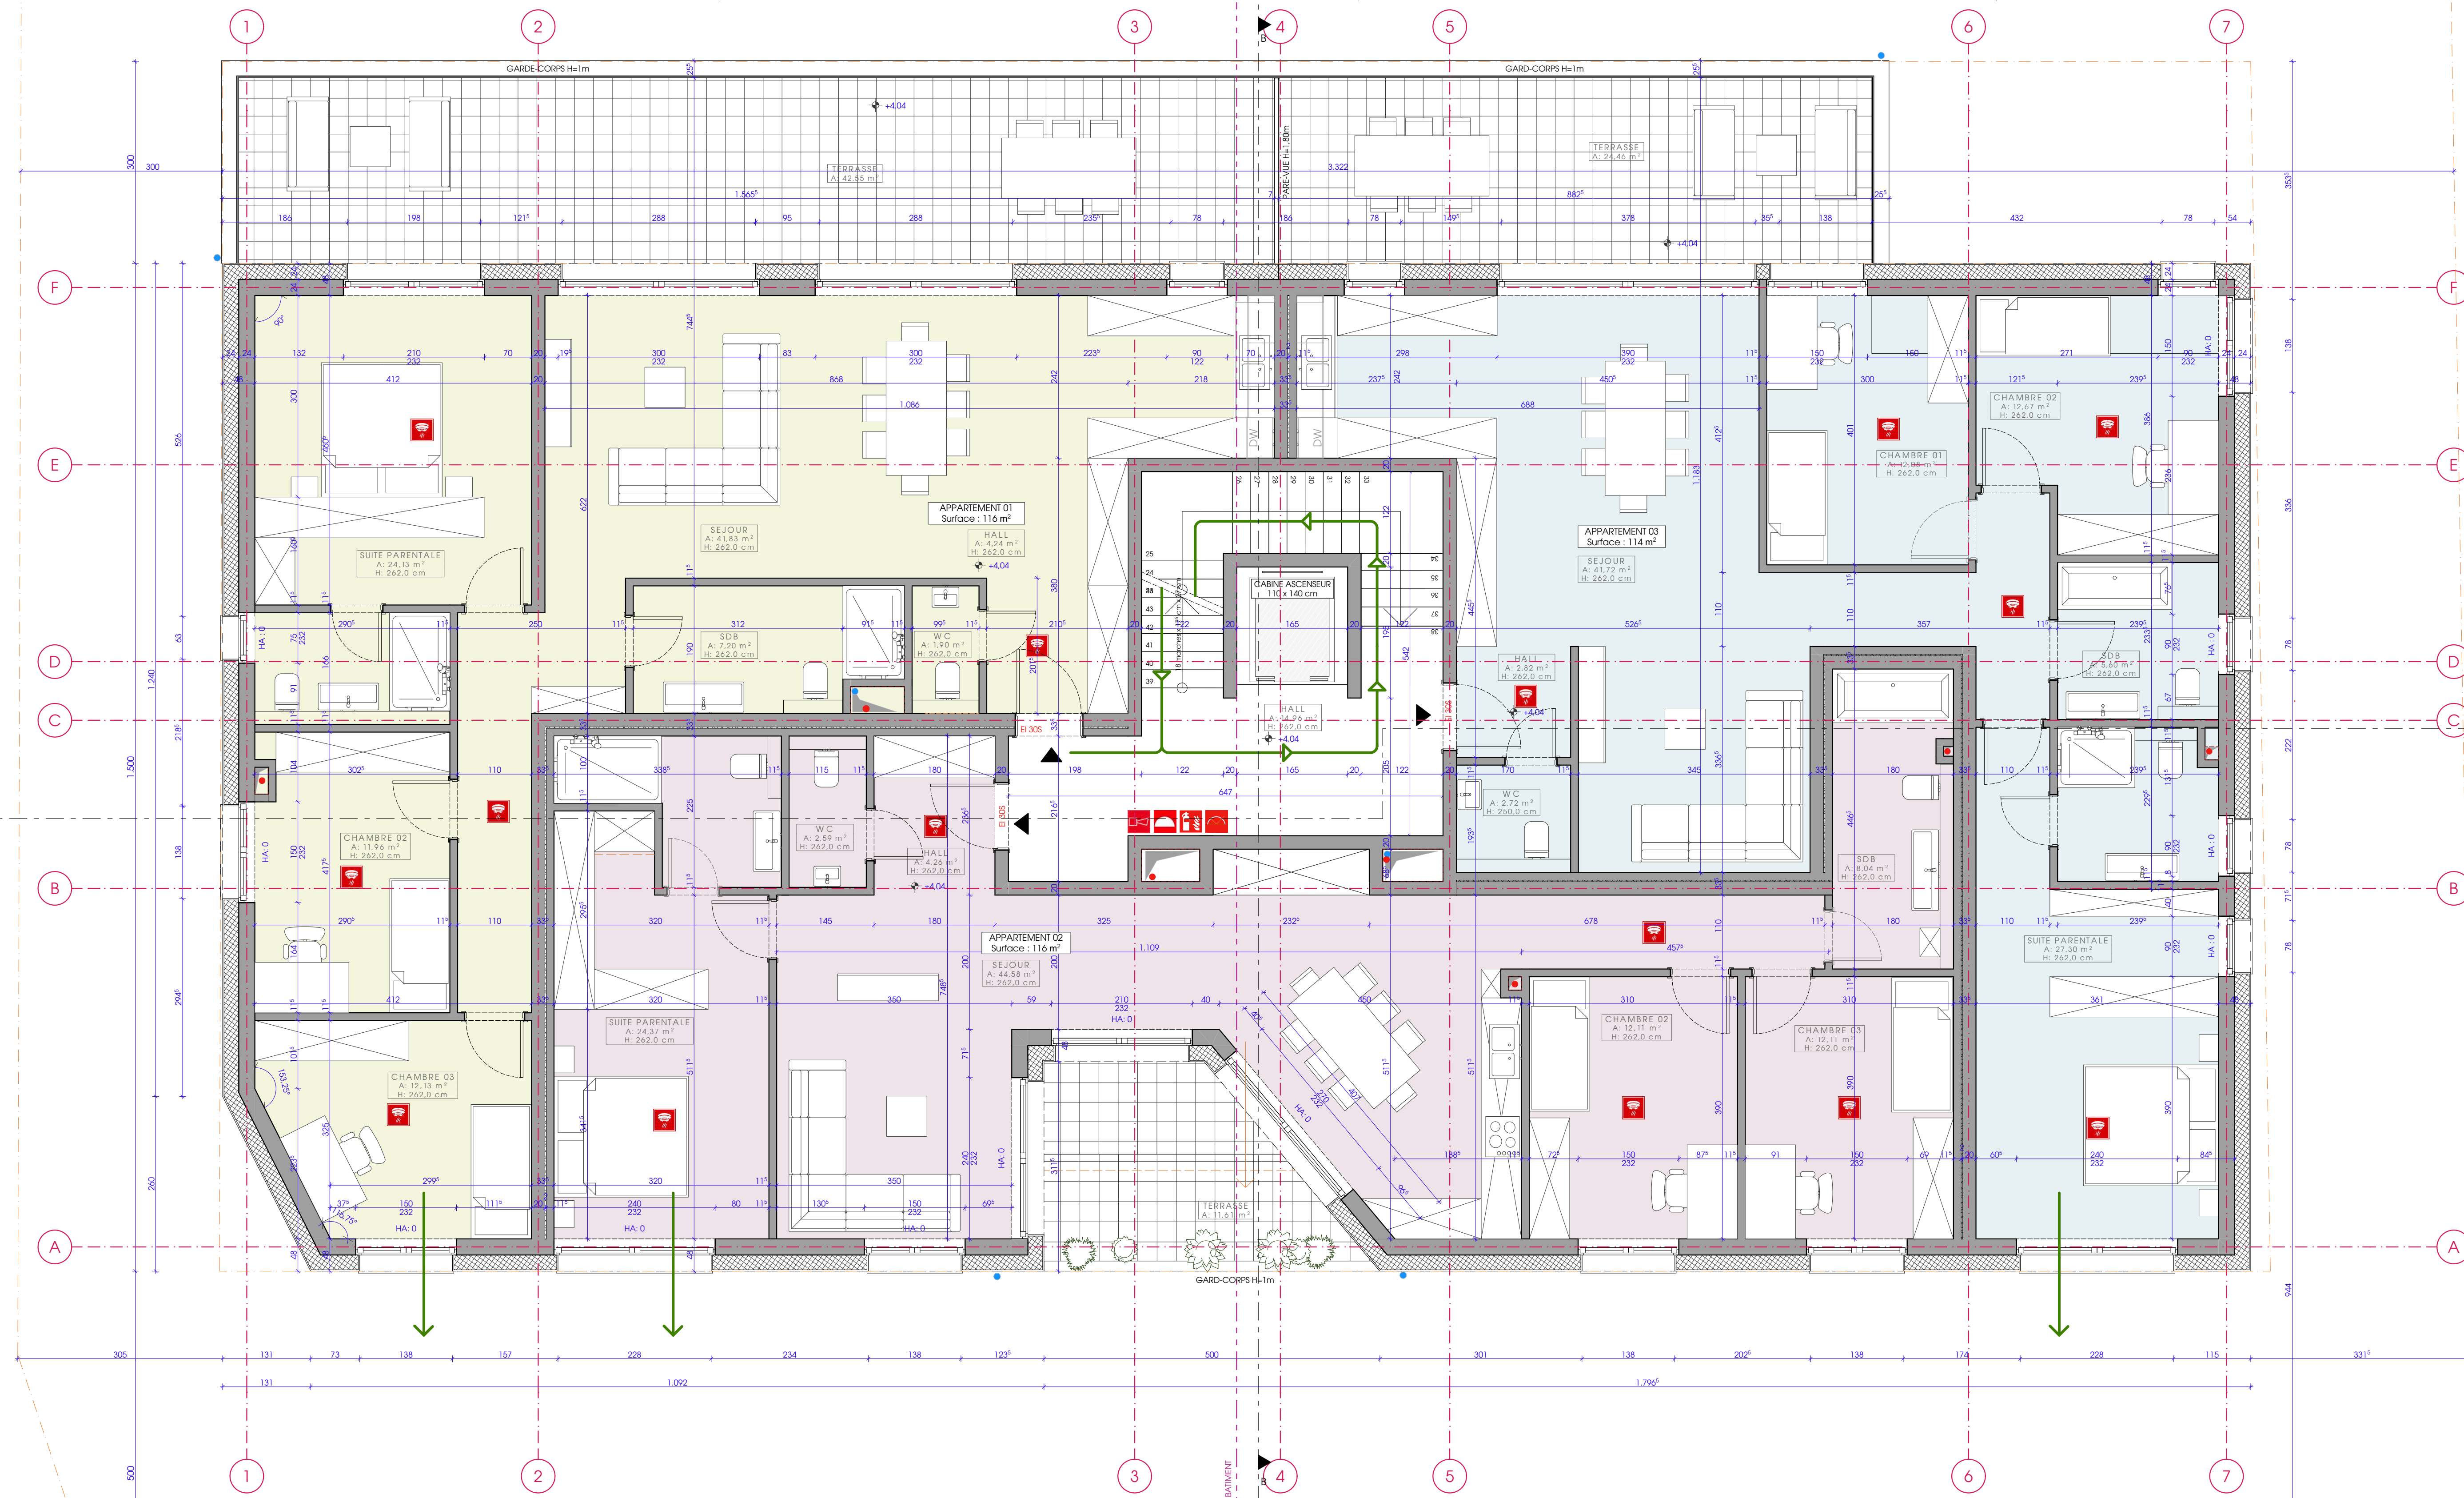


PLAN ETAGE 01 - ECHELLE 1/50



ELEVATION RUE - ECHELLE 1/100




ELEVATION ARRIERE - ECHELLE 1/100

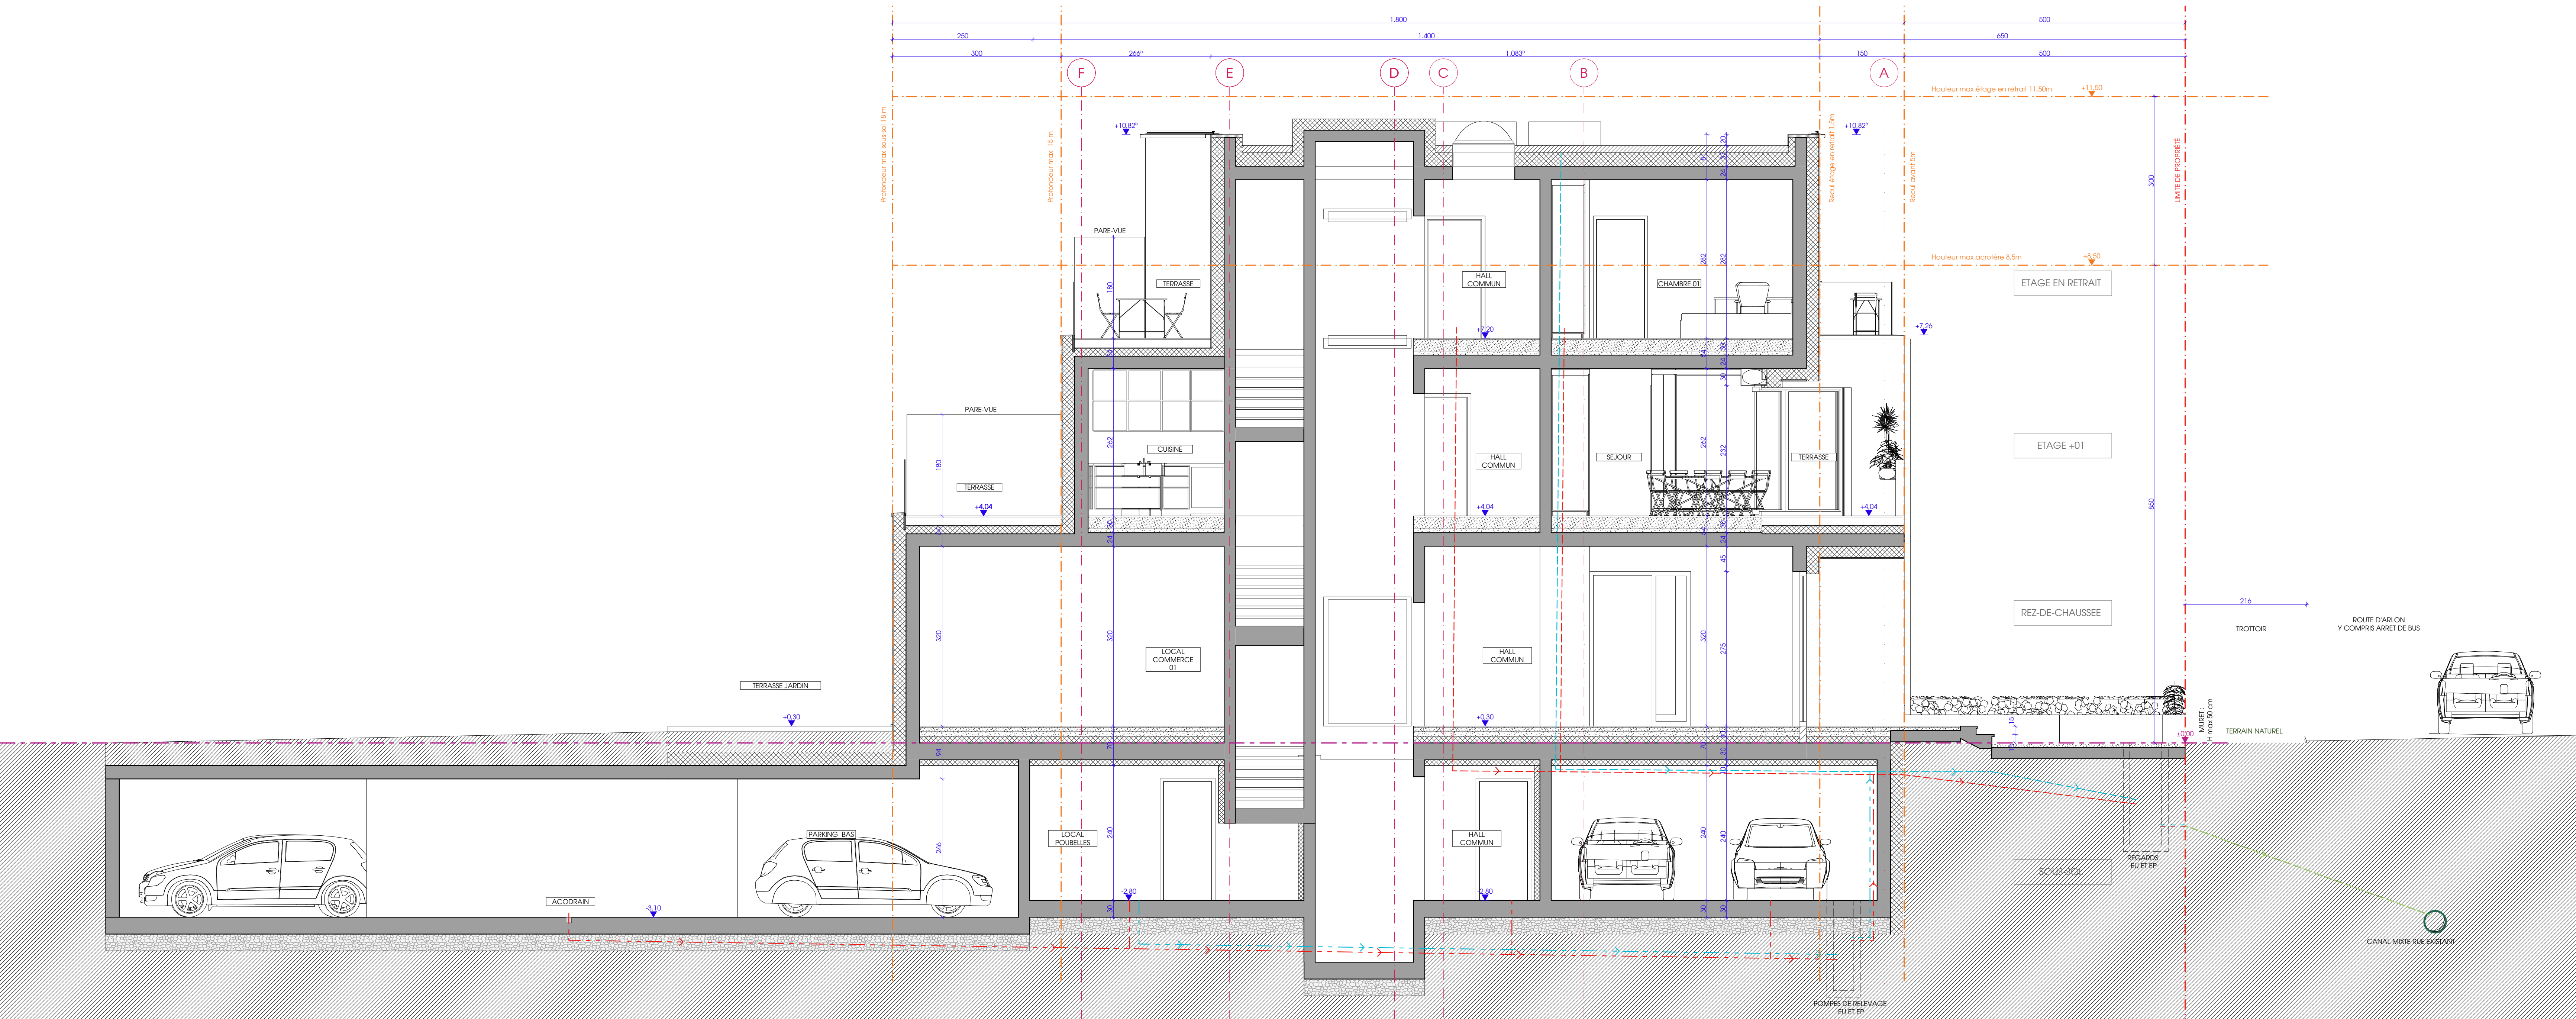

COUPE B-B - ECHELLE 1/50

C.				
B.				
A.				
Ind.	Modifications		Dess.	Date
Projet: CONSTRUCTION D'UN IMMEUBLE MIXTE PAP "Centre" - Lot 2 - Route d'Alton L-8311 CAPELLEN LUXEMBOURG		N°Cassimil: 173/1521	Signature architecte :	
Maître d'ouvrage: IMOHT CONSTRUCTIONS s.à.r.l 189, Route de Longwy L-1940 LUXEMBOURG		Signature maître d'ouvrage:		
Nom du fichier: P180-P-00231130	Format: A0	Date: 04/12/2023	Date indice: 1/50 1/100	Ech.: 1/50 1/100
Objet: PERMIS DE CONSTRUIRE	Nom du plan: PLAN ETAGE 01- ELEVATIONS ET COUPE B-B		Indice: B	P-02



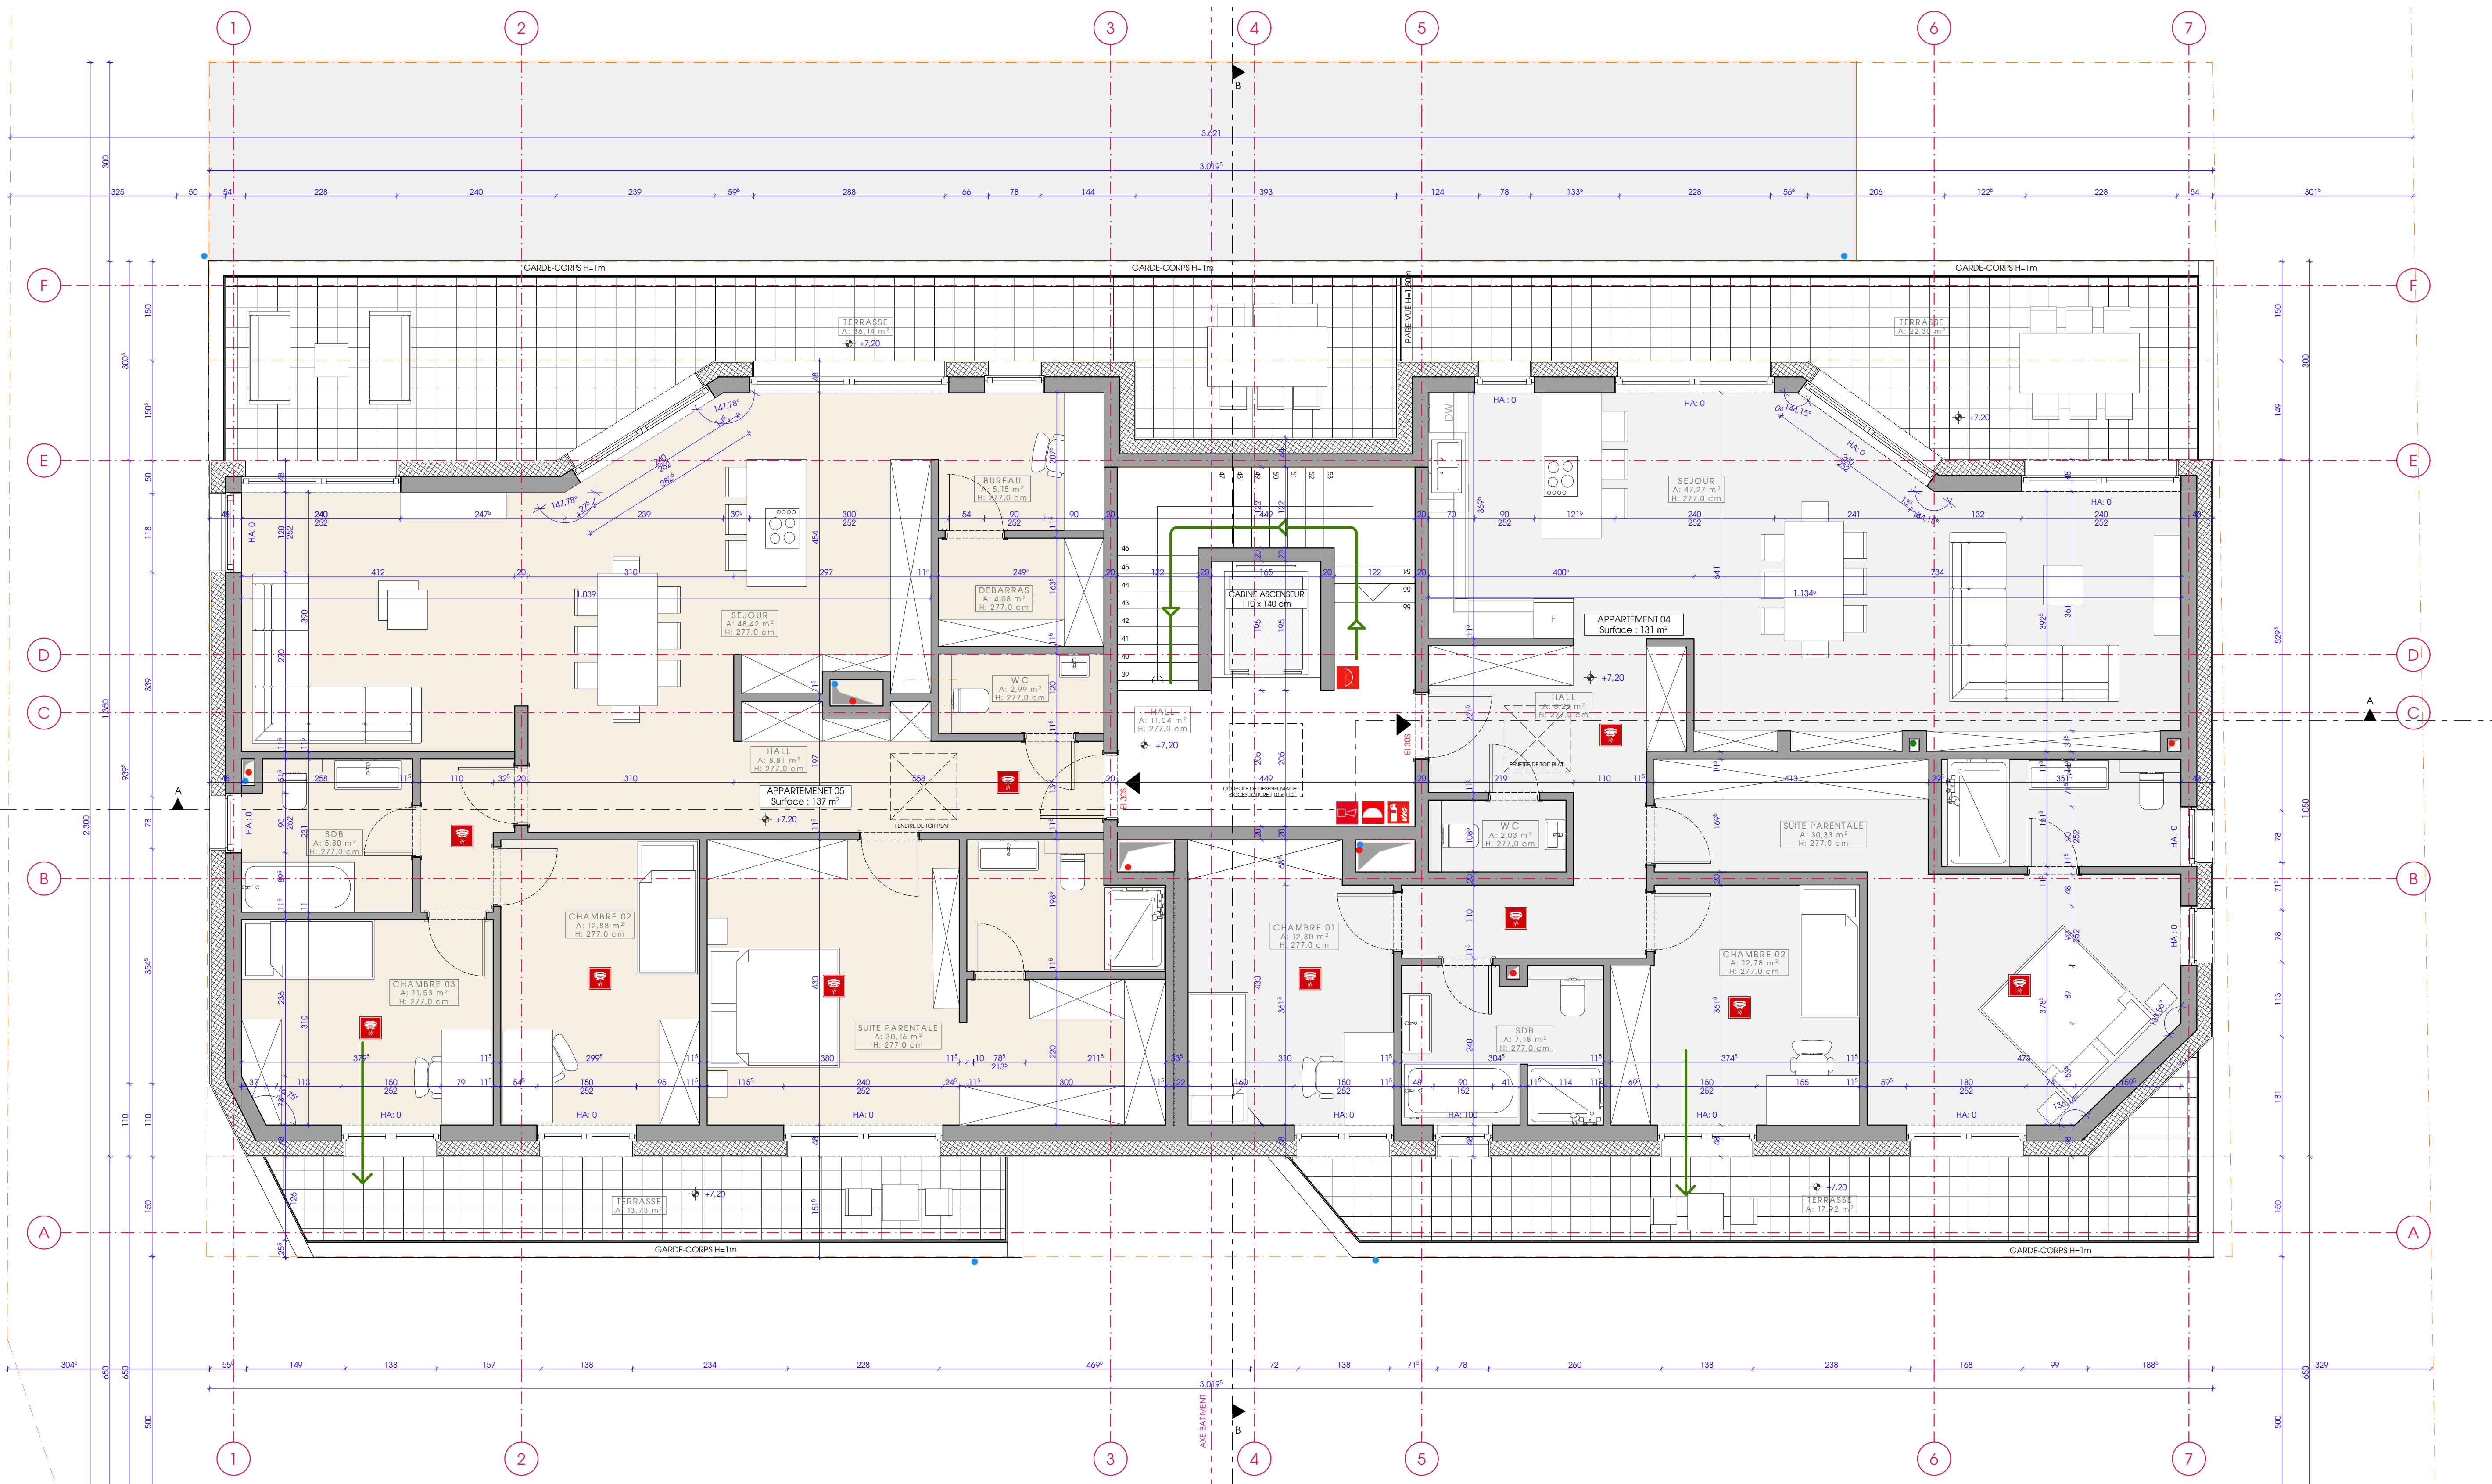


PLAN ETAGE EN RETRAIT - ECHELLE 1/50







ELEVATION LATÉRALE GAUCHE - ECHELLE 1/100



ELEVATION LATÉRALE DROITE - ECHELLE 1/100

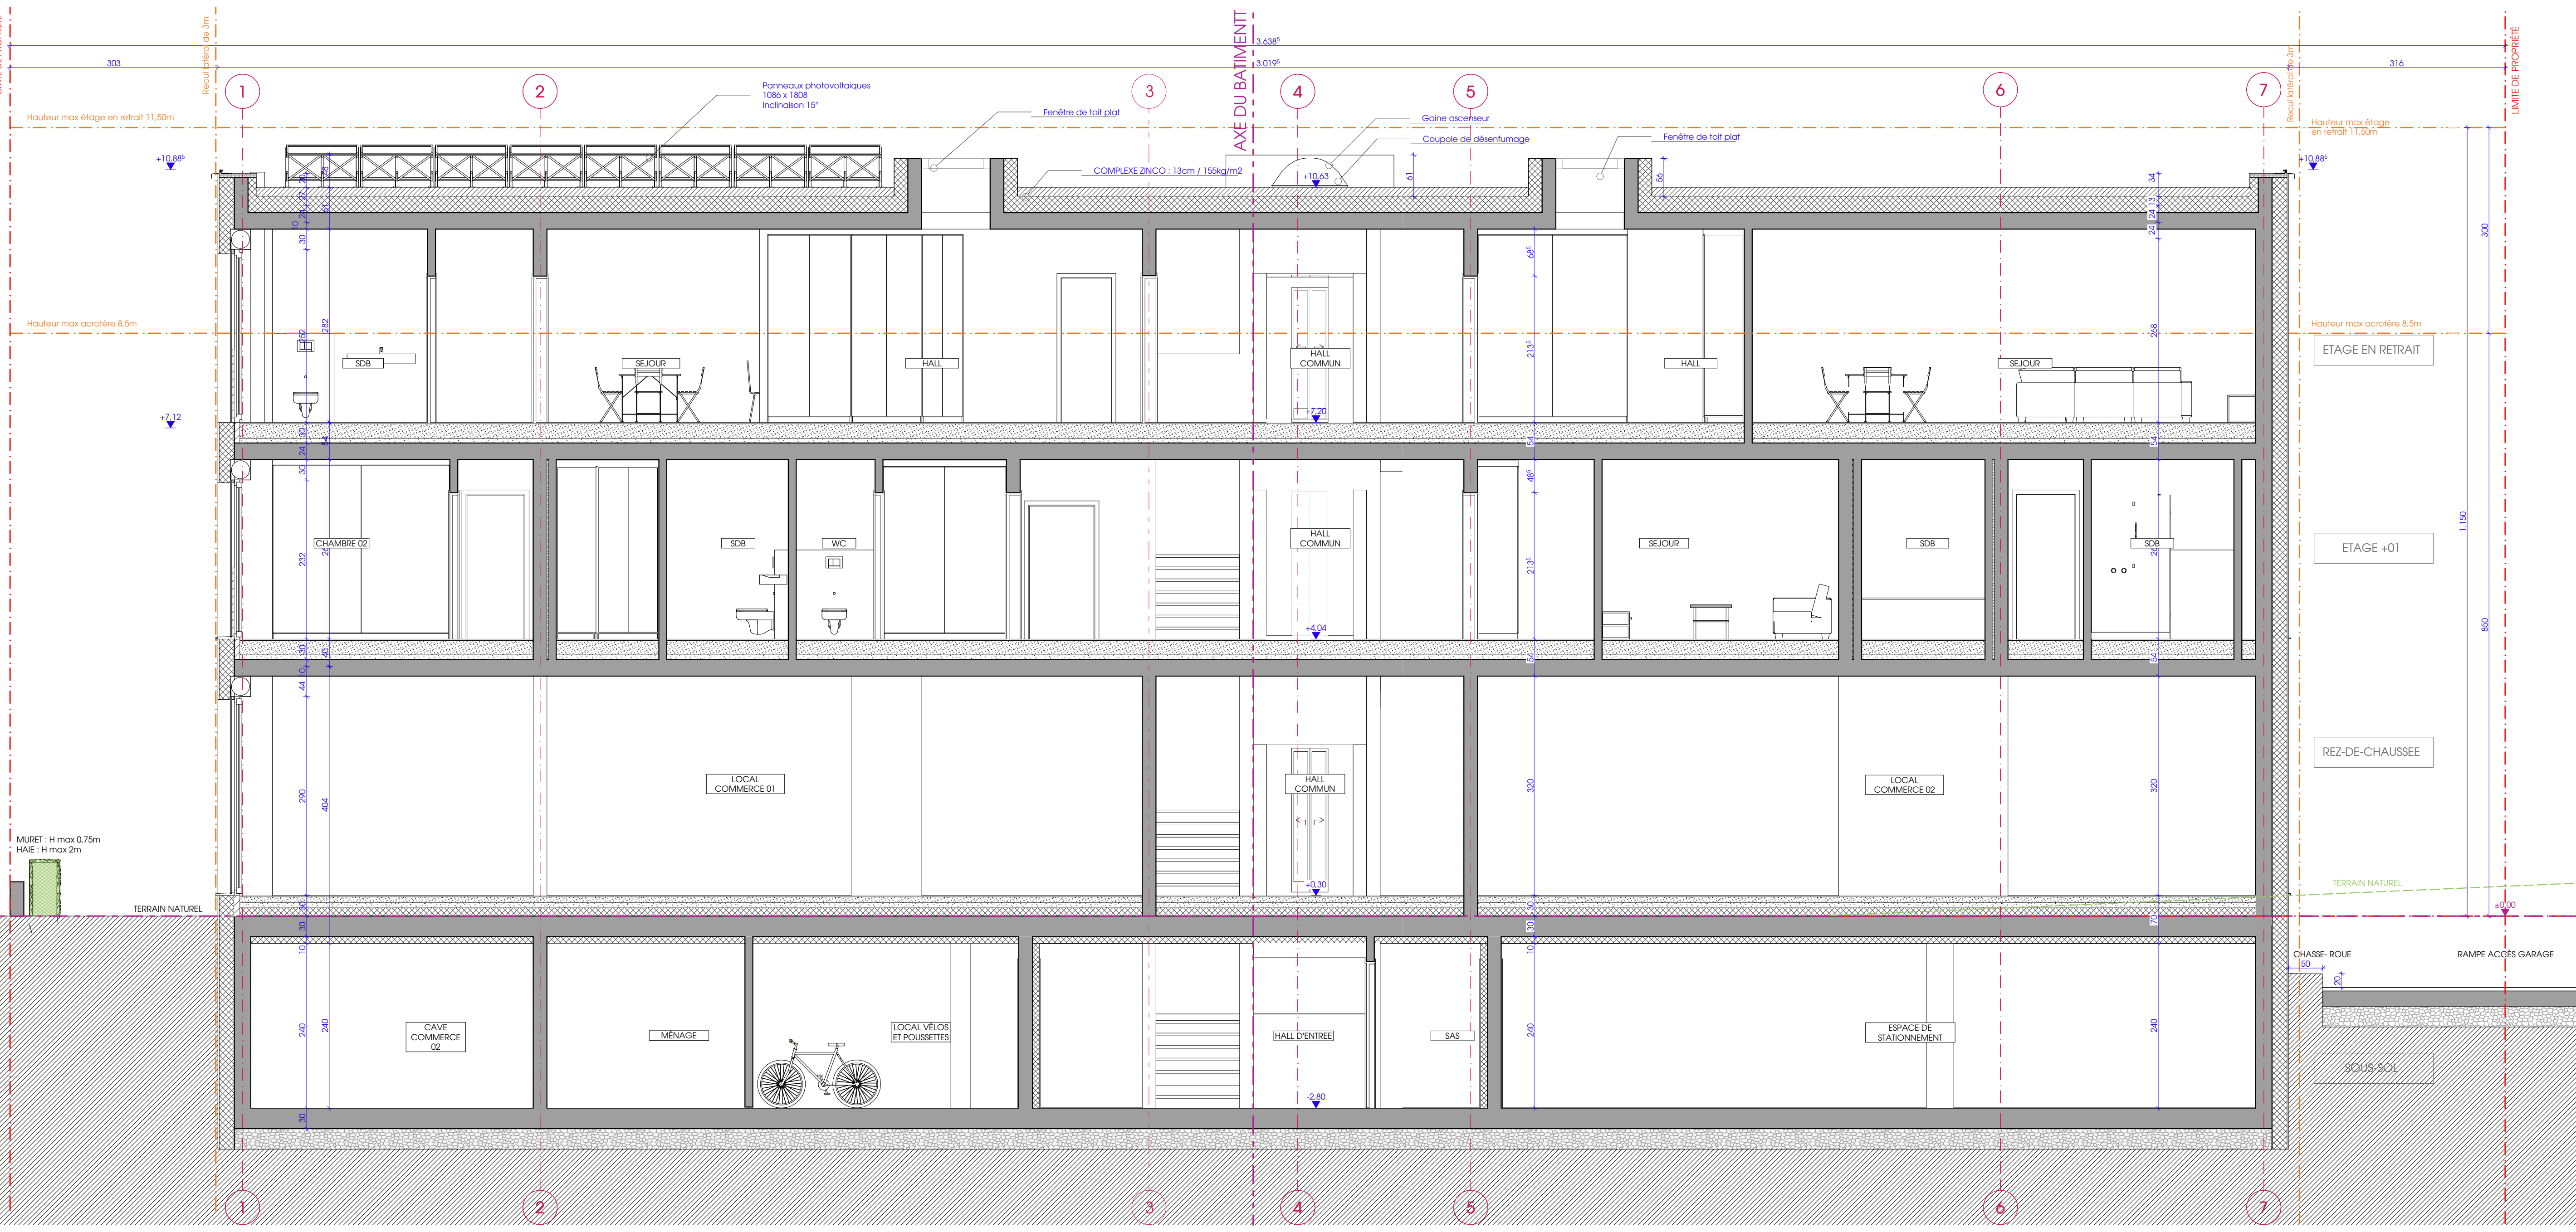

COUPE A-A - ECHELLE 1/50

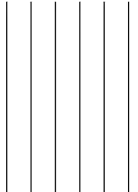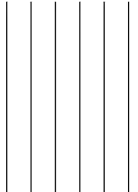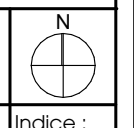C.					
B.					
A.					
Ind.	Modifications		Dess.		Date
Projet: CONSTRUCTION D'UN IMMEUBLE MIXTE PAP "Centre" - Lot 2 - Route d'Alton L-8311 CAPELLEN LUXEMBOURG		N°Cassant: 173/1521		Signature architecte : 	
Maître d'ouvrage: IMOHIT CONSTRUCTIONS s.à.r.l 189, Route de Longwy L-1940 LUXEMBOURG		Signature maître d'ouvrage: 			
Nom du fichier: P180-P-20231130	Format: A0	Date: 04/12/2023	Date indice: 1/50	Ech.: 1/100	
Objectif: PERMIS DE CONSTRUIRE		Nom du plan: PLAN ETAGE 02- COUPE A-A ET ELEVATIONS			
				Indice: B	



VUE 3D CÔTÉ RUE



VUE 3D CÔTÉ JARDIN

C					
B					
A					
Ind.	Modifications		Dess	Date	
Projet: CONSTRUCTION D'UN IMMEUBLE MIXTE PAP "Centre" - Lot 2 - Route d'Alton L-8311 CAPELLEN LUXEMBOURG		N°Cassini: 173/1521		Signature architecte:	
Maître d'ouvrage: IMOHT CONSTRUCTIONS s.àr.l 189, Route de Longwy L-1940 LUXEMBOURG		Signature maître d'ouvrage:			
Nom du fichier: P180-P-20231130	Format: A0	Date: 04/12/2023	Date indice: 	Ech: 1/50	
Objet: PERMIS DE CONSTRUIRE	Nom du plan: PLAN SOUS-SOL ET VUES 3D		Indice: B	P-04	
		11, boulevard du 2008 14100 Sarrebourg T +33 387 25 54 10 08 L info@arh.lu			